

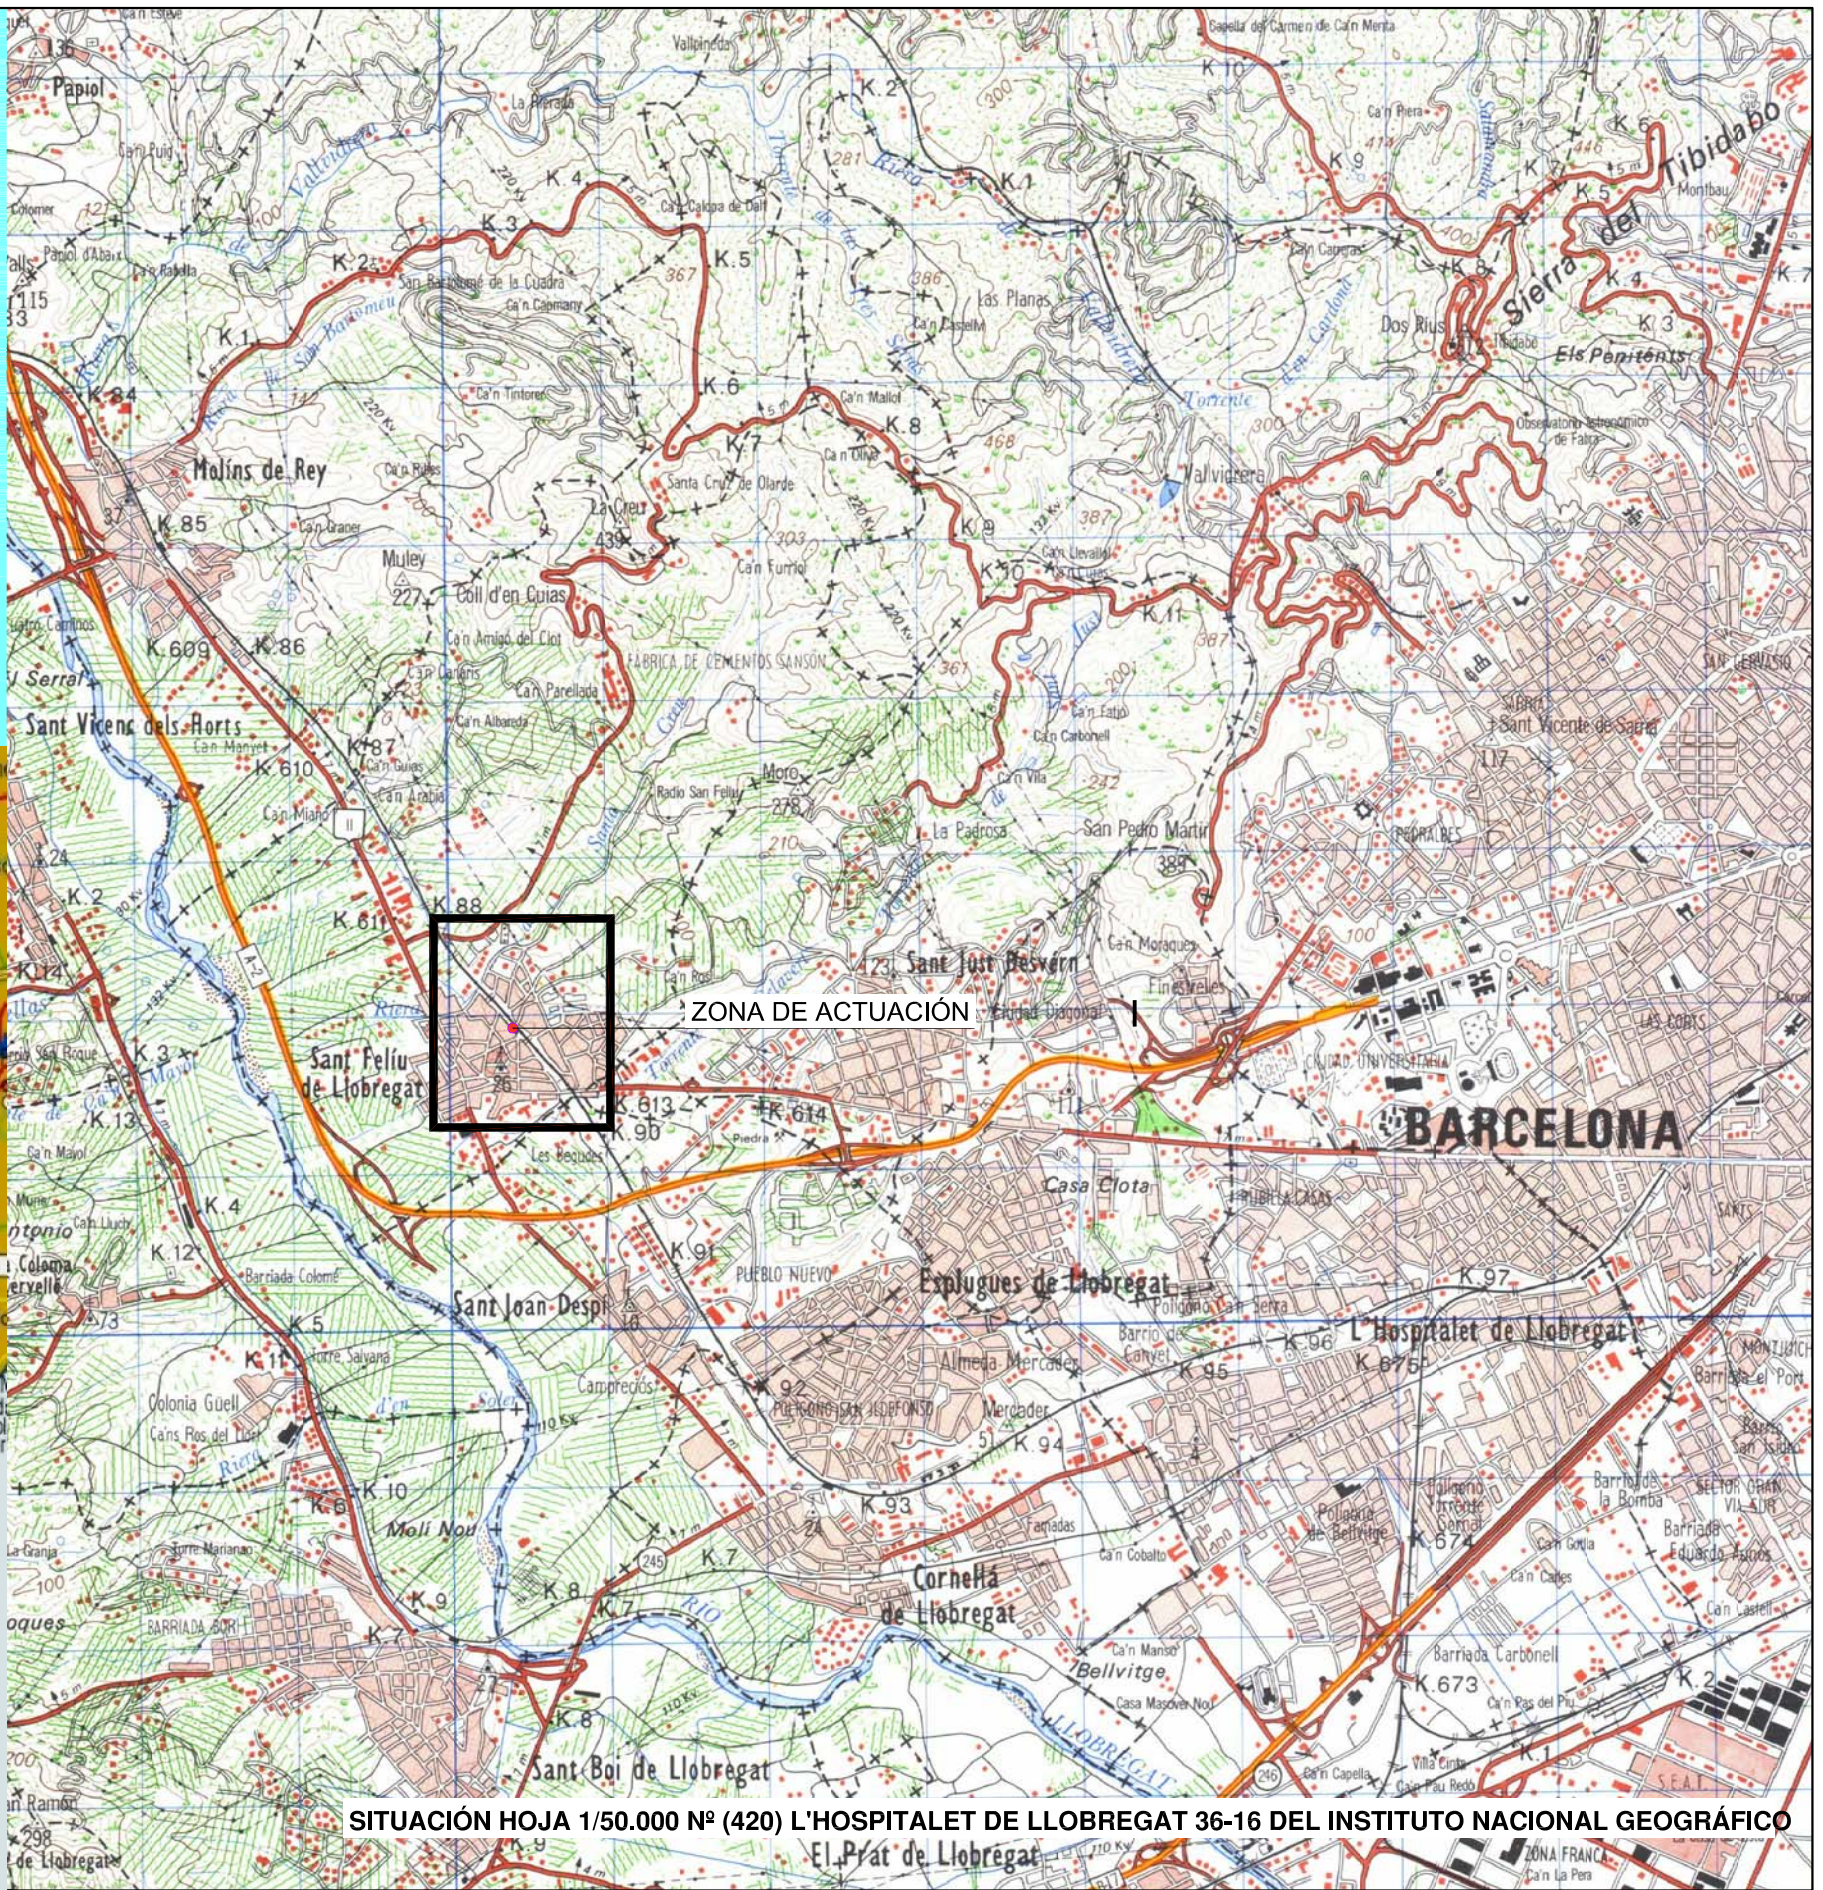


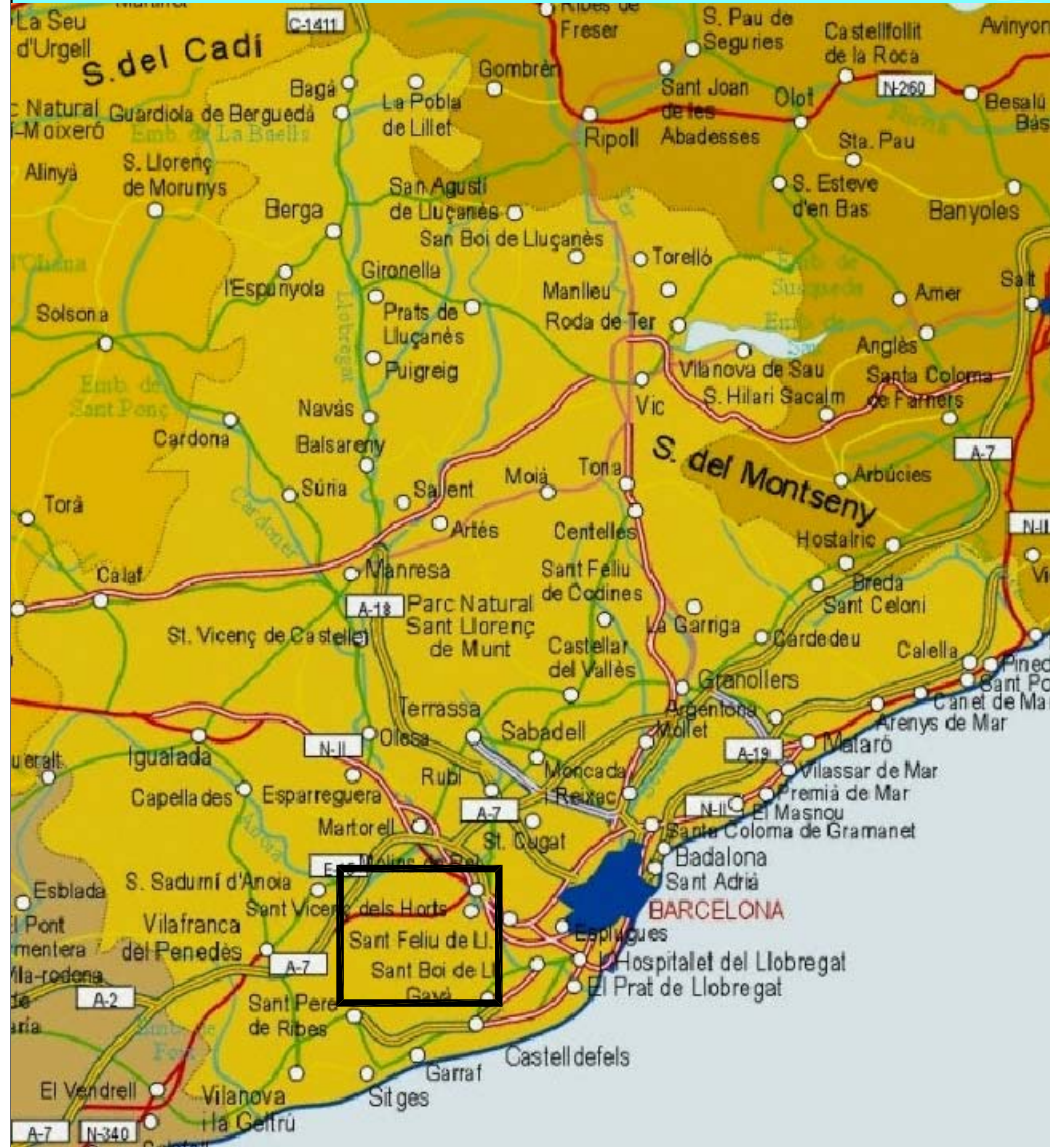

SITUACIÓN HOJA 1/50.000 Nº (420) L'HOSPITALET DE LLOBREGAT 36-16 DEL INSTITUTO NACIONAL GEOGRÁFICO

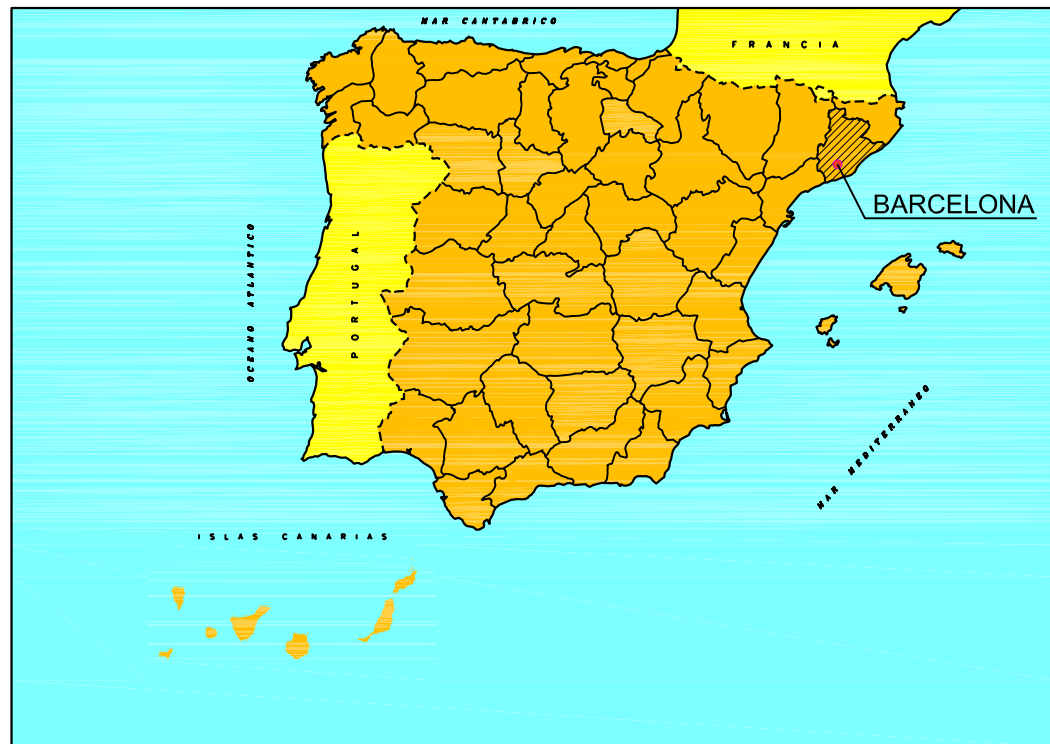

SECRETARÍA DE ESTADO DE INFRAESTRUCTURAS
SECRETARÍA GENERAL DE INFRAESTRUCTURAS
DIRECCIÓN GENERAL DE FERROCARRILES

TÍTULO PROYECTO:
ESTUDIO INFORMATIVO DE INTEGRACIÓN DEL FERROCARRIL EN SANT FELIU DE LLOBREGAT

AUTOR DEL PROYECTO:

ESCALA ORIGINAL
1/50.000
0 0,5 1 1,5km
NUMERICA GRAFICA

FECHA:
OCTUBRE 2008
Nº DE PLANO:
1.1
Nº DE HOJA:
HOJA 1 DE 1

TÍTULO DE PLANO:
PLANOS GENERALES
SITUACIÓN



X:\08\080827-Sant Feliu\Estudio Informativo\Documento-2-Planos\01-Planos Generales\1.2-Satellite-1-12500.dwg



**MINISTERIO
DE FOMENTO**

SECRETARÍA DE ESTADO
DE INFRAESTRUCTURAS
SECRETARÍA GENERAL
DE INFRAESTRUCTURAS
DIRECCIÓN GENERAL
DE FERROCARRILES

TÍTULO PROYECTO:

ESTUDIO INFORMATIVO DE INTEGRACIÓN DEL
FERROCARRIL EN SANT FELIU DE LLOBREGAT

AUTOR DEL PROYECTO:

ESCALA ORIGINAL

1/12.500

NUMÉRICA

0 100 200 300m

GRÁFICA

FECHA:

OCTUBRE
2008

Nº DE PLANO:


1.2

Nº DE HOJA:

HOJA 1 DE 1

TÍTULO DE PLANO:

PLANOS GENERALES
FOTO AÉREA

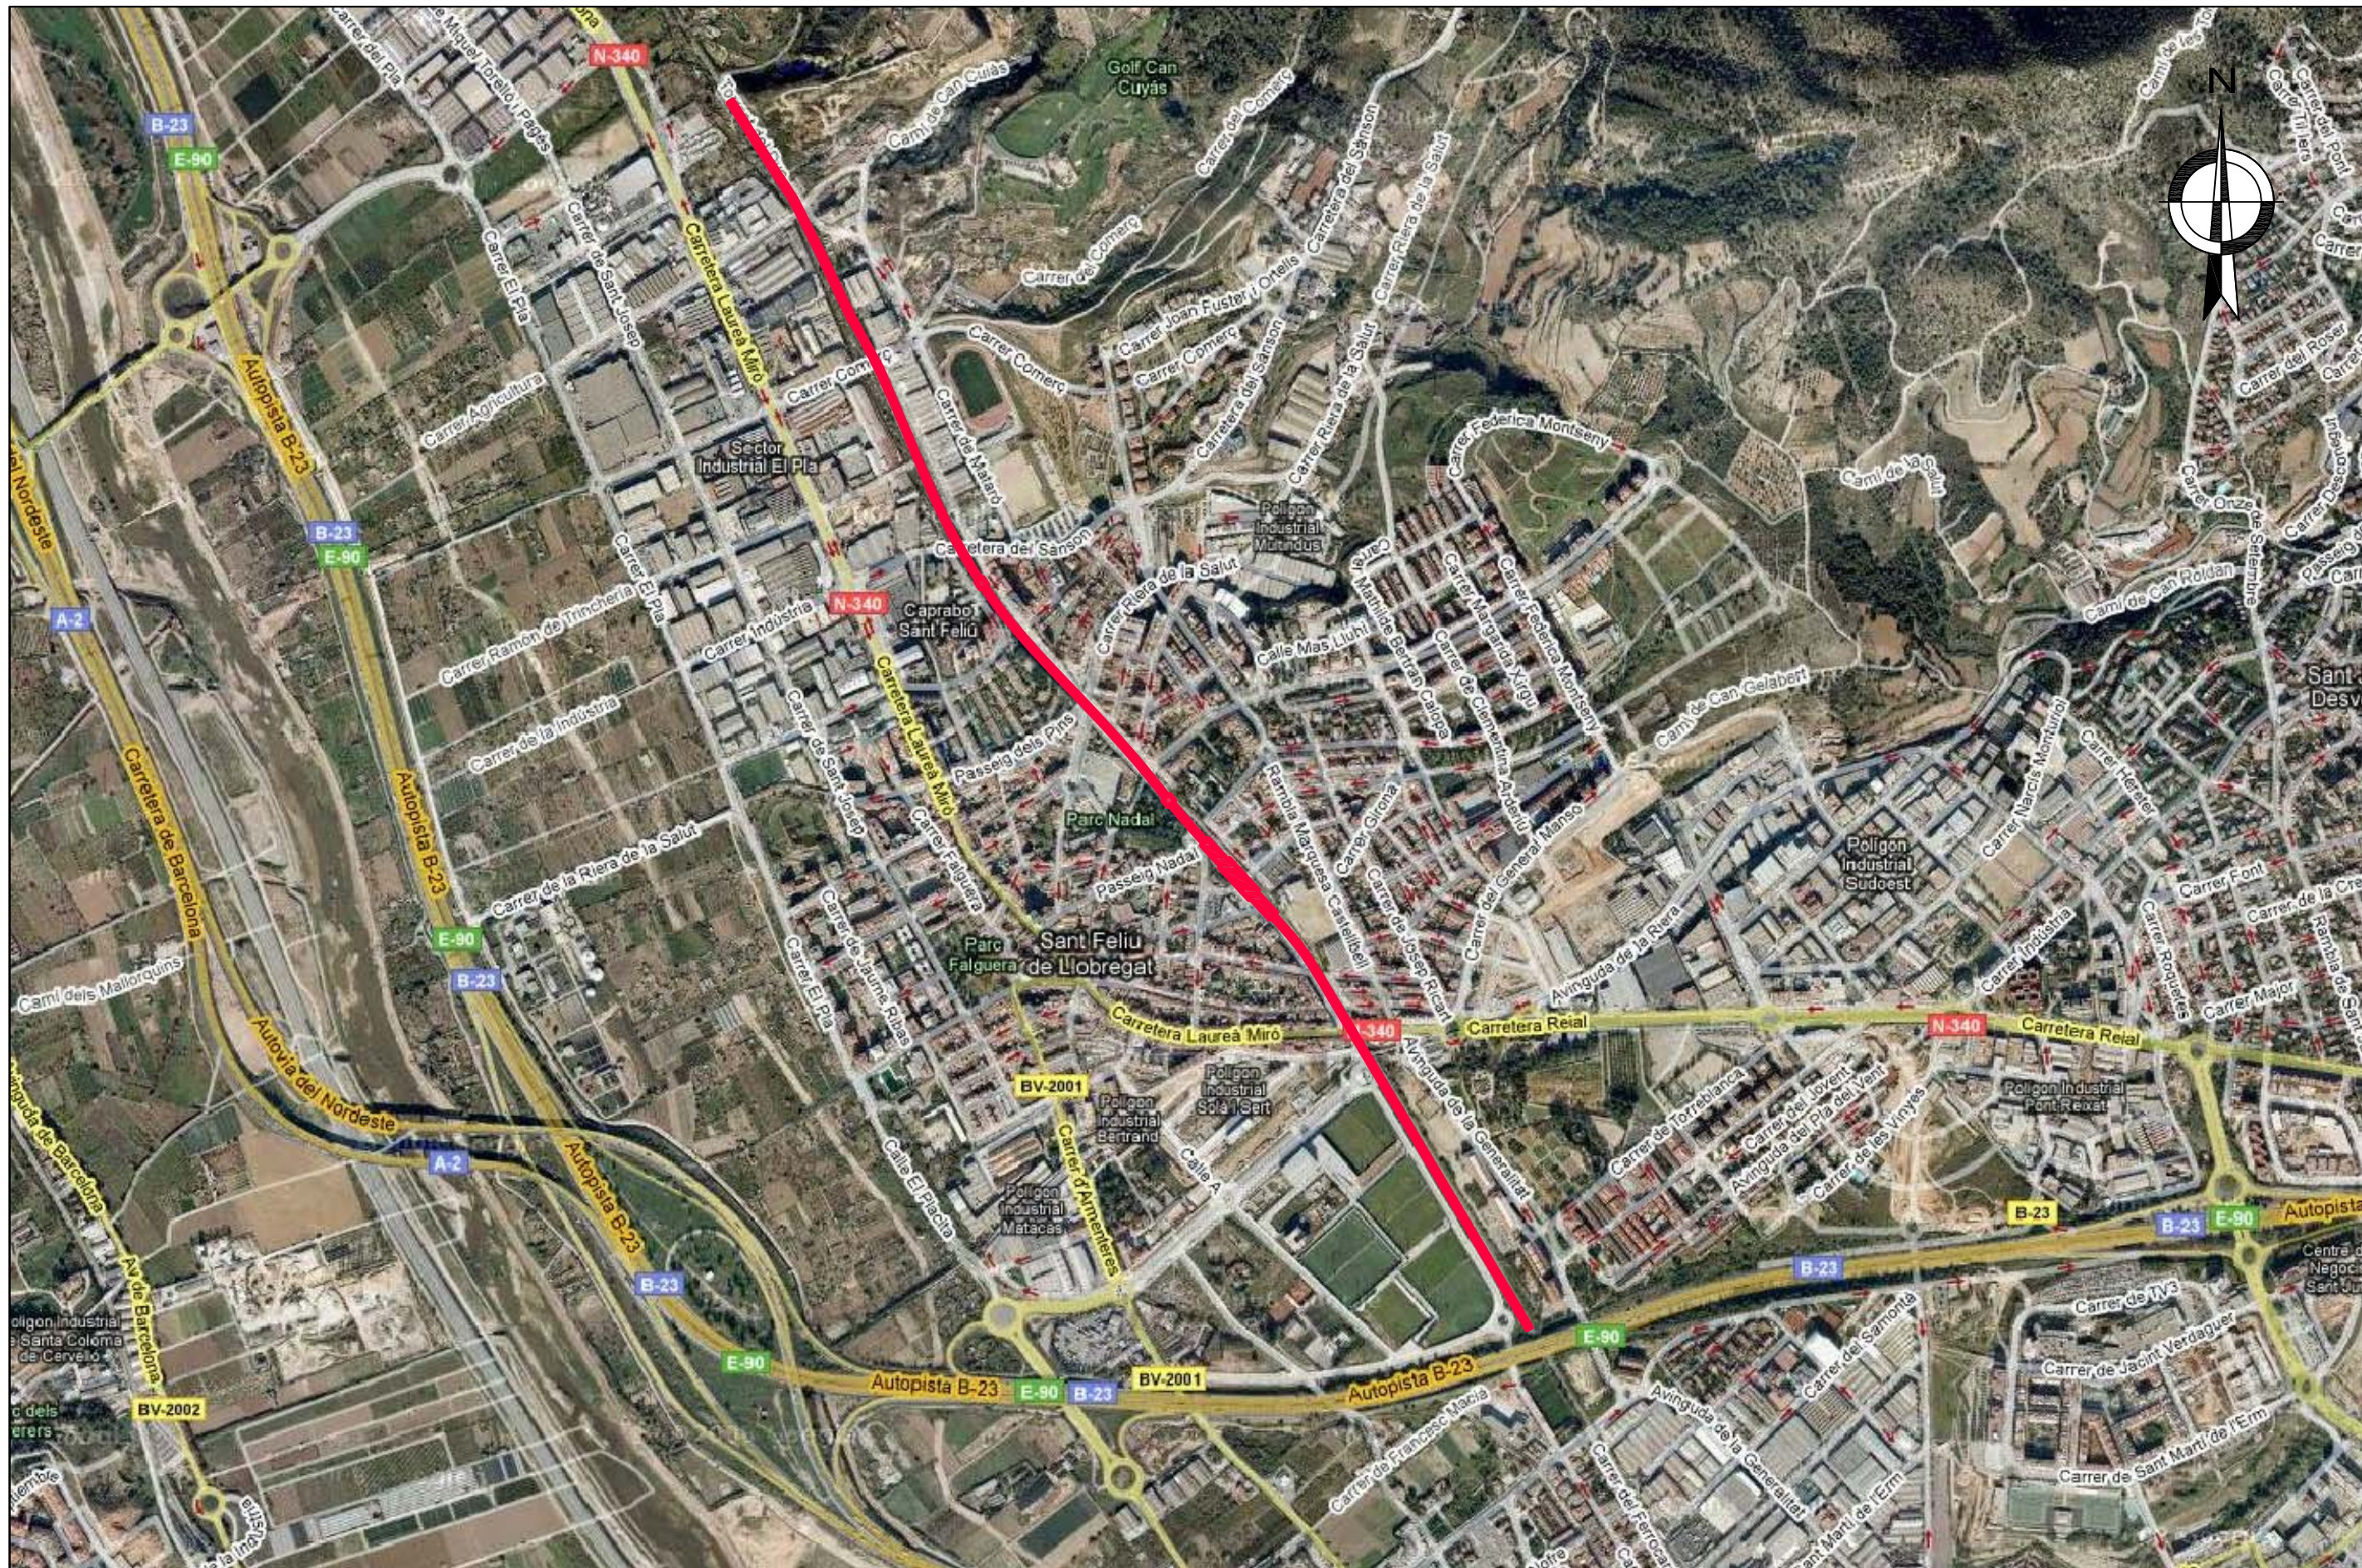

SECRETARÍA DE ESTADO
DE INFRAESTRUCTURAS
SECRETARÍA GENERAL
DE INFRAESTRUCTURAS
DIRECCIÓN GENERAL
DE FERROCARRILES

TÍTULO PROYECTO:

ESTUDIO INFORMATIVO DE INTEGRACIÓN DEL
FERROCARRIL EN SANT FELIU DE LLOBREGAT

AUTOR DEL PROYECTO:

ESCALA ORIGINAL

1/12.500

NUMERICA

0 100 200 300m

GRAFICA

FECHA:

OCTUBRE
2008

Nº DE PLANO:

1.3

Nº DE HOJA:

HOJA 1 DE 1

TÍTULO DE PLANO:

PLANOS GENERALES
FOTO AÉREA Y CALLEJERO