


X:\08\080827-Sant Feliu\Estudio Informativo\Documento-4-Esa\Planos\Planos_noviembre_2008\2.1.1-Pantia-Alternativa-1.dwg

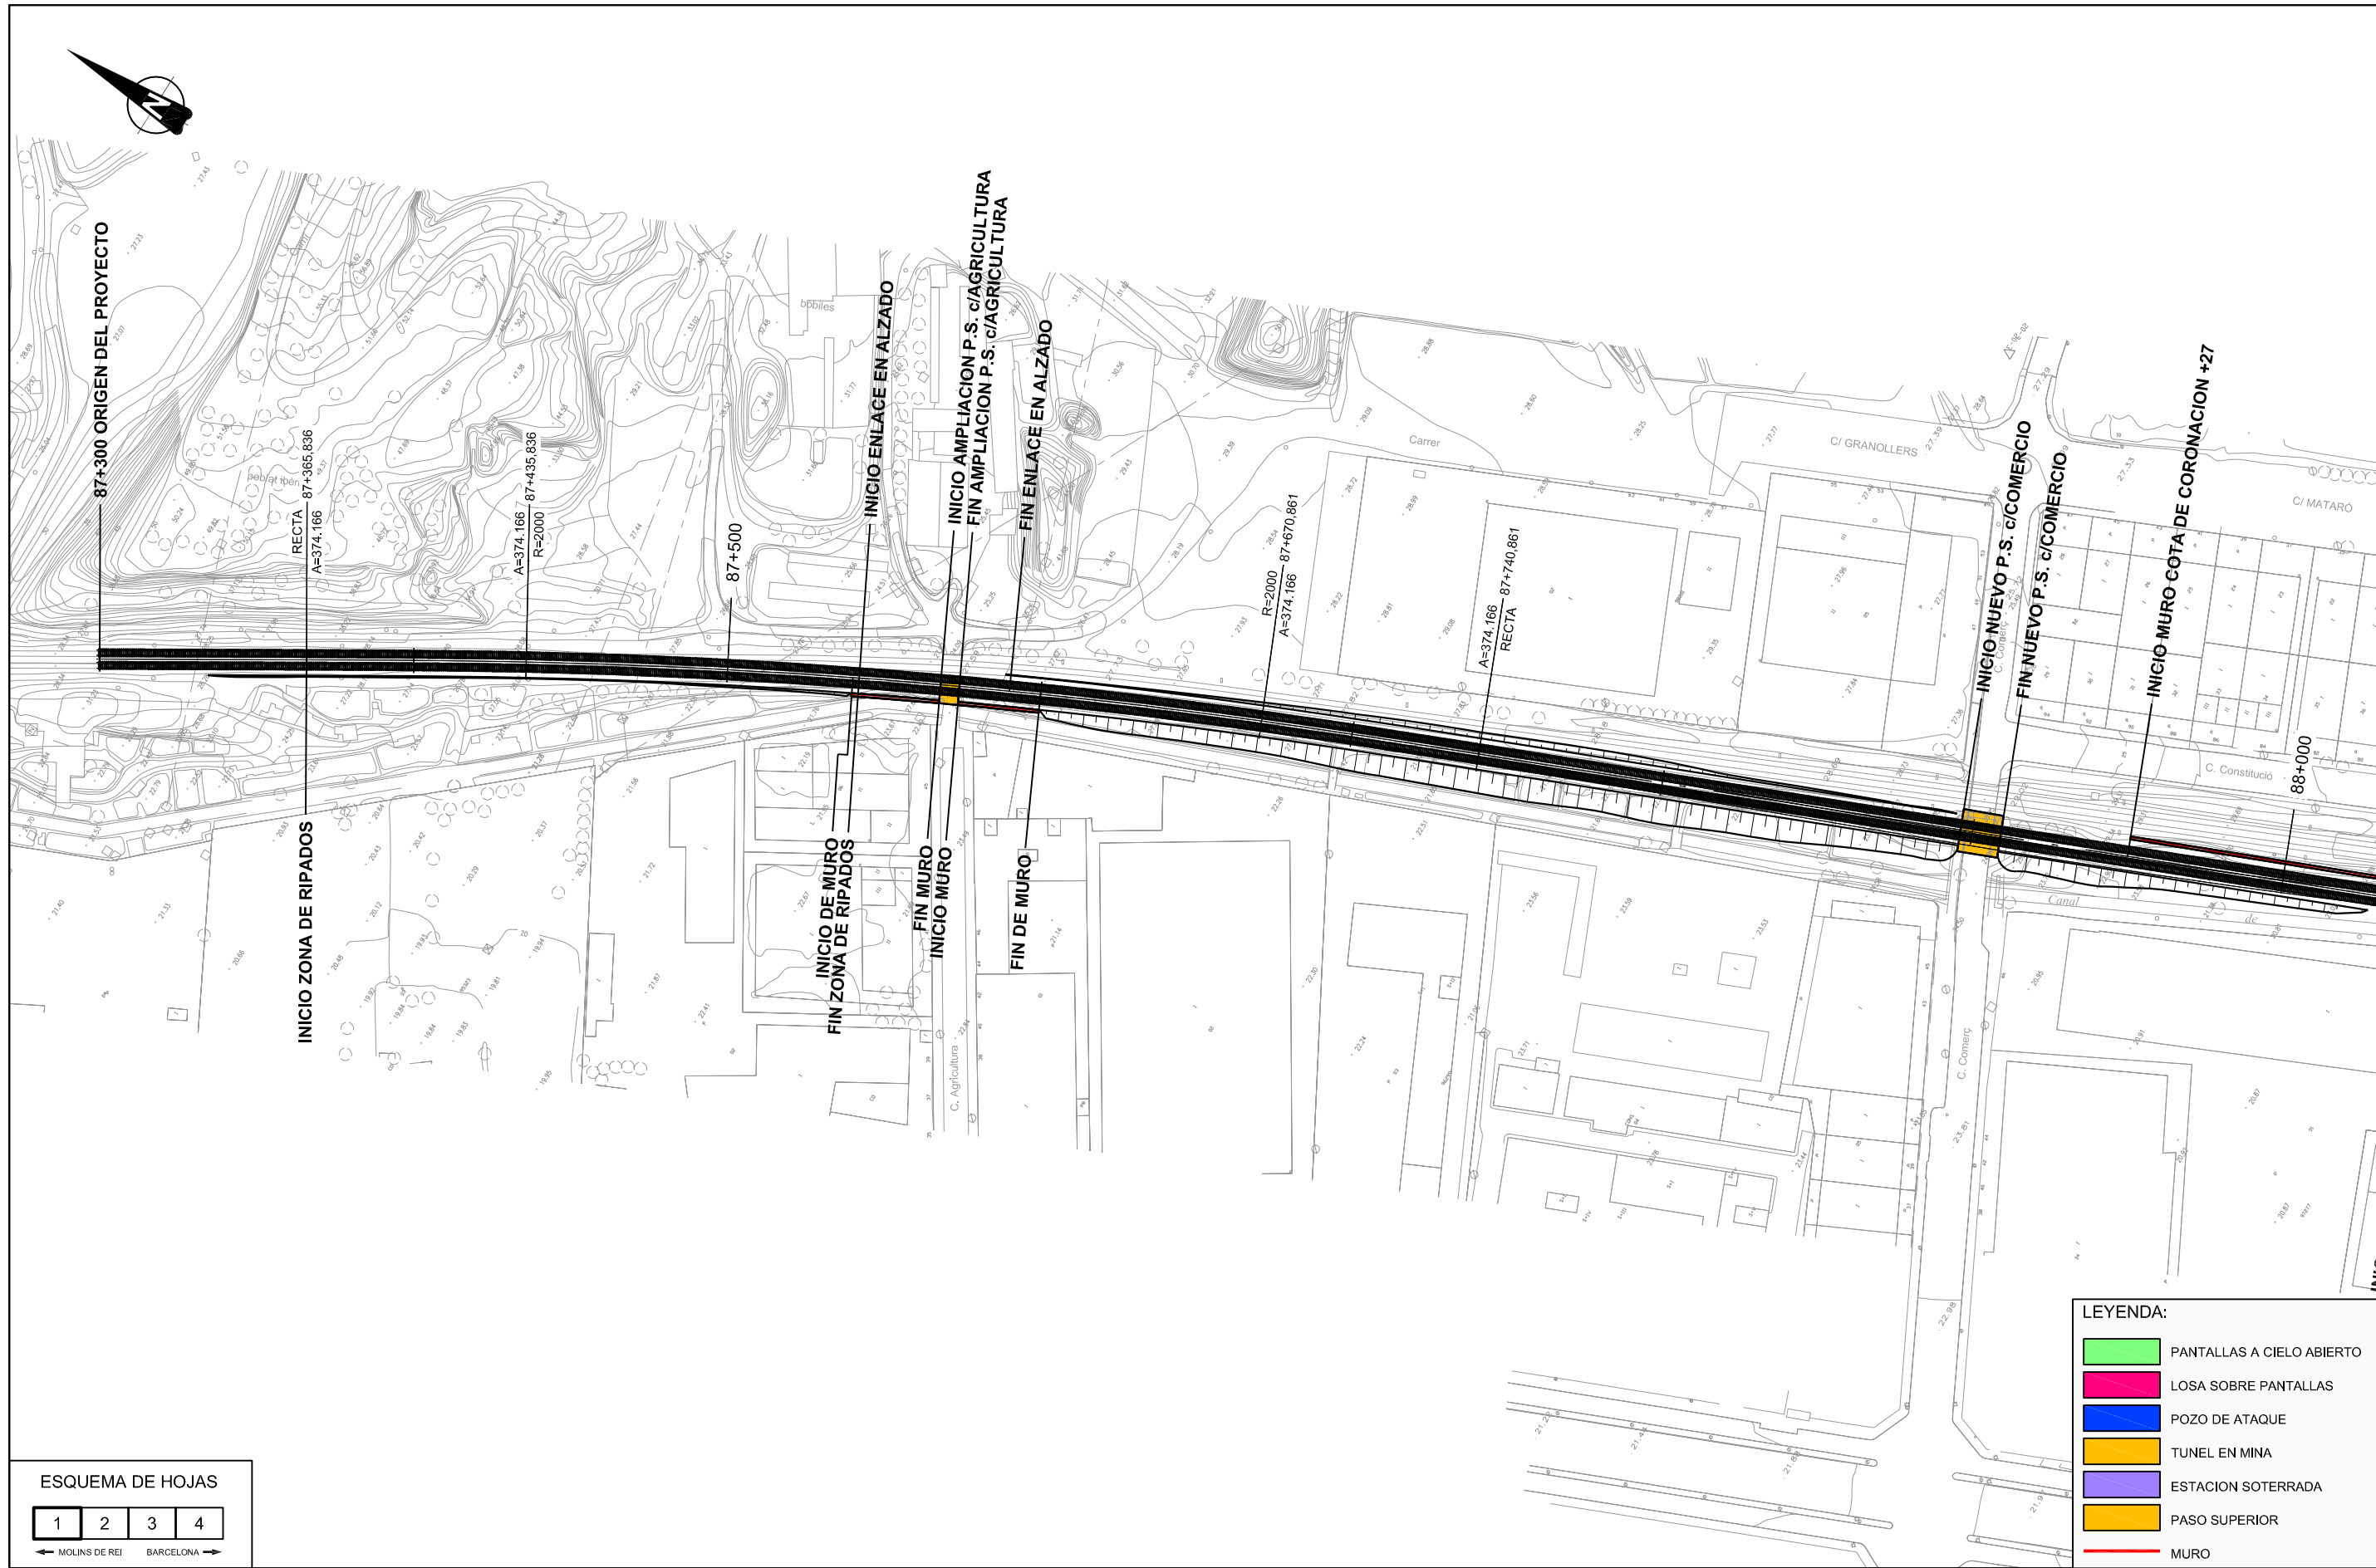

ESQUEMA DE HOJAS			
1	2	3	4
← MOLINS DE REI BARCELONA →			



SECRETARÍA DE ESTADO
DE INFRAESTRUCTURAS
SECRETARÍA GENERAL
DE INFRAESTRUCTURAS
DIRECCIÓN GENERAL
DE FERROCARRILES

TÍTULO PROYECTO:

ESTUDIO INFORMATIVO DE INTEGRACIÓN DEL
FERROCARRIL EN SANT FELIU DE LLOBREGAT

AUTOR DEL PROYECTO:

ESCALA ORIGINAL

1/2.000

0 10 20 30 40 50m

NUMERICA

GRAFICA

FECHA:

OCTUBRE
2008

Nº DE PLANO:


2.1.1

Nº DE HOJA:

HOJA 1 DE 4

TÍTULO DE PLANO:

ESTUDIO DE IMPACTO AMBIENTAL
ALTERNATIVA - 1. SOTERRAMIENTO BAJO c/ SANSÓN
PLANTA SUPERPUESTA

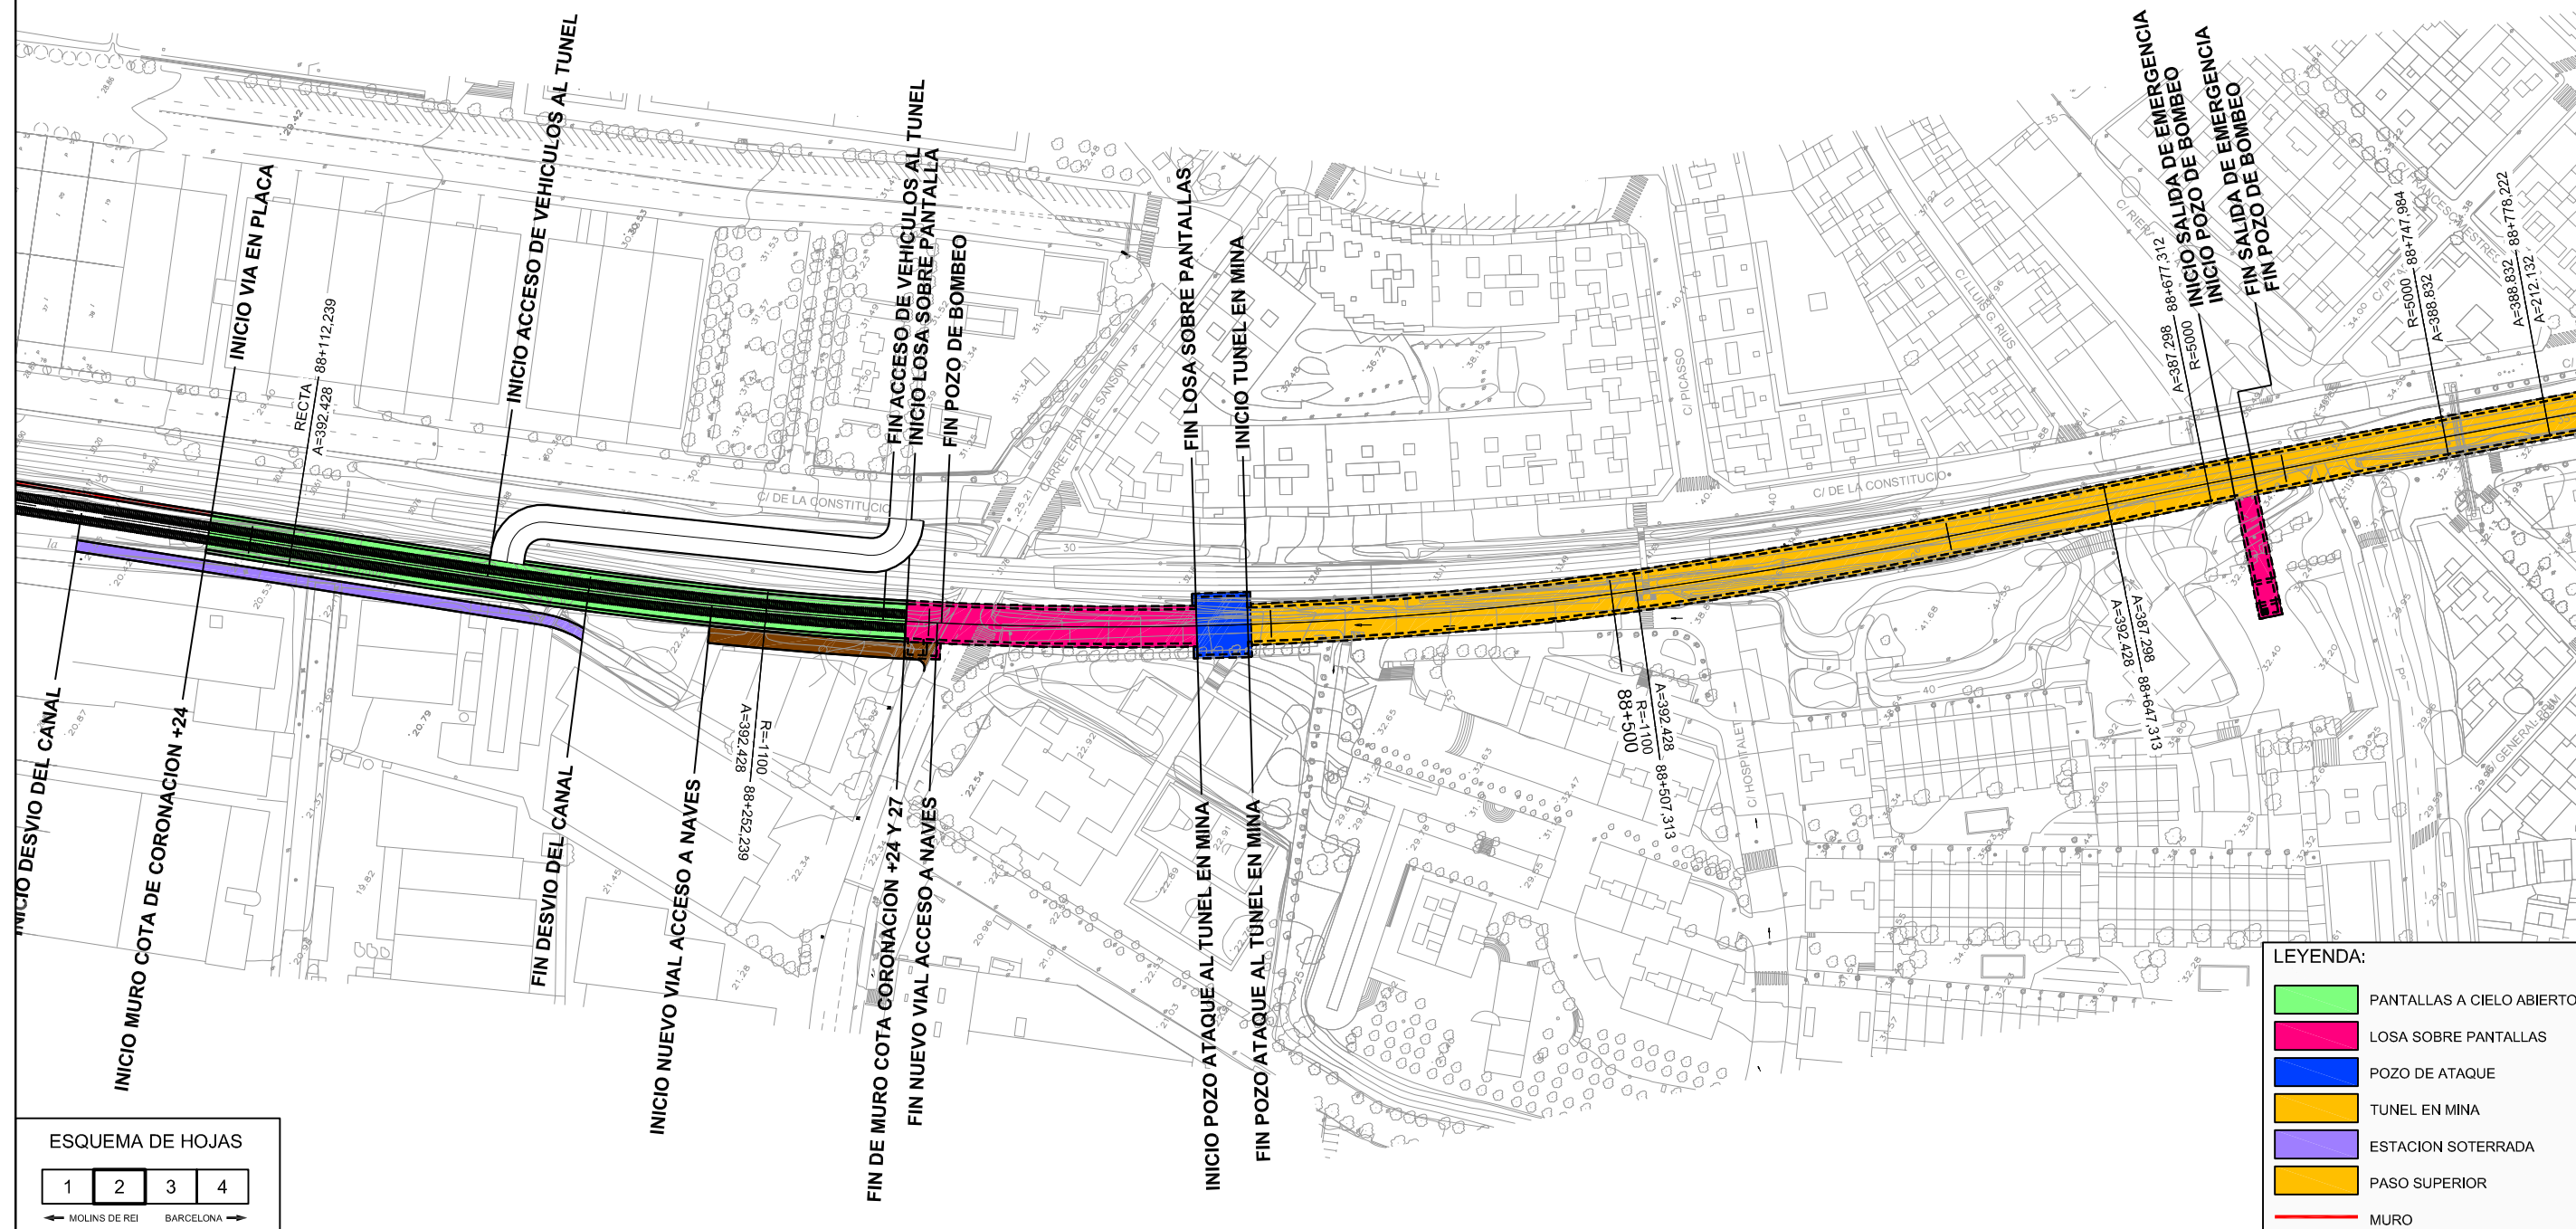

SECRETARÍA DE ESTADO
DE INFRAESTRUCTURAS

SECRETARÍA GENERAL
DE INFRAESTRUCTURAS

DIRECCIÓN GENERAL
DE FERROCARRILES


TITULO PROYECTO:

ESTUDIO INFORMATIVO DE INTEGRACIÓN DEL FERROCARRIL EN SANT FELIU DE LLOBREGAT

AUTOR DEL PROYECTO:

ESCALA ORIGINAL

1/2.000

 

NUMERICA

GRAFICA

FECHA:

OCTUBRE
2008

Nº DE PLANO:

2.1.1


Nº DE HOJA:

HOJA 2 DE 4

TITULO DE PLANO:

ESTUDIO DE IMPACTO AMBIENTAL
ALTERNATIVA - 1. SOTERRAMIENTO BAJO c/ SANSÓN
PLANTA SUPERPUESTA

x:\08\080827-Sant Feliu\Estudio Informativo\Documento-4-Esa\Planos\Planos_noviembre_2008\2.1.1-Pantia-Alternativa-1.dwg

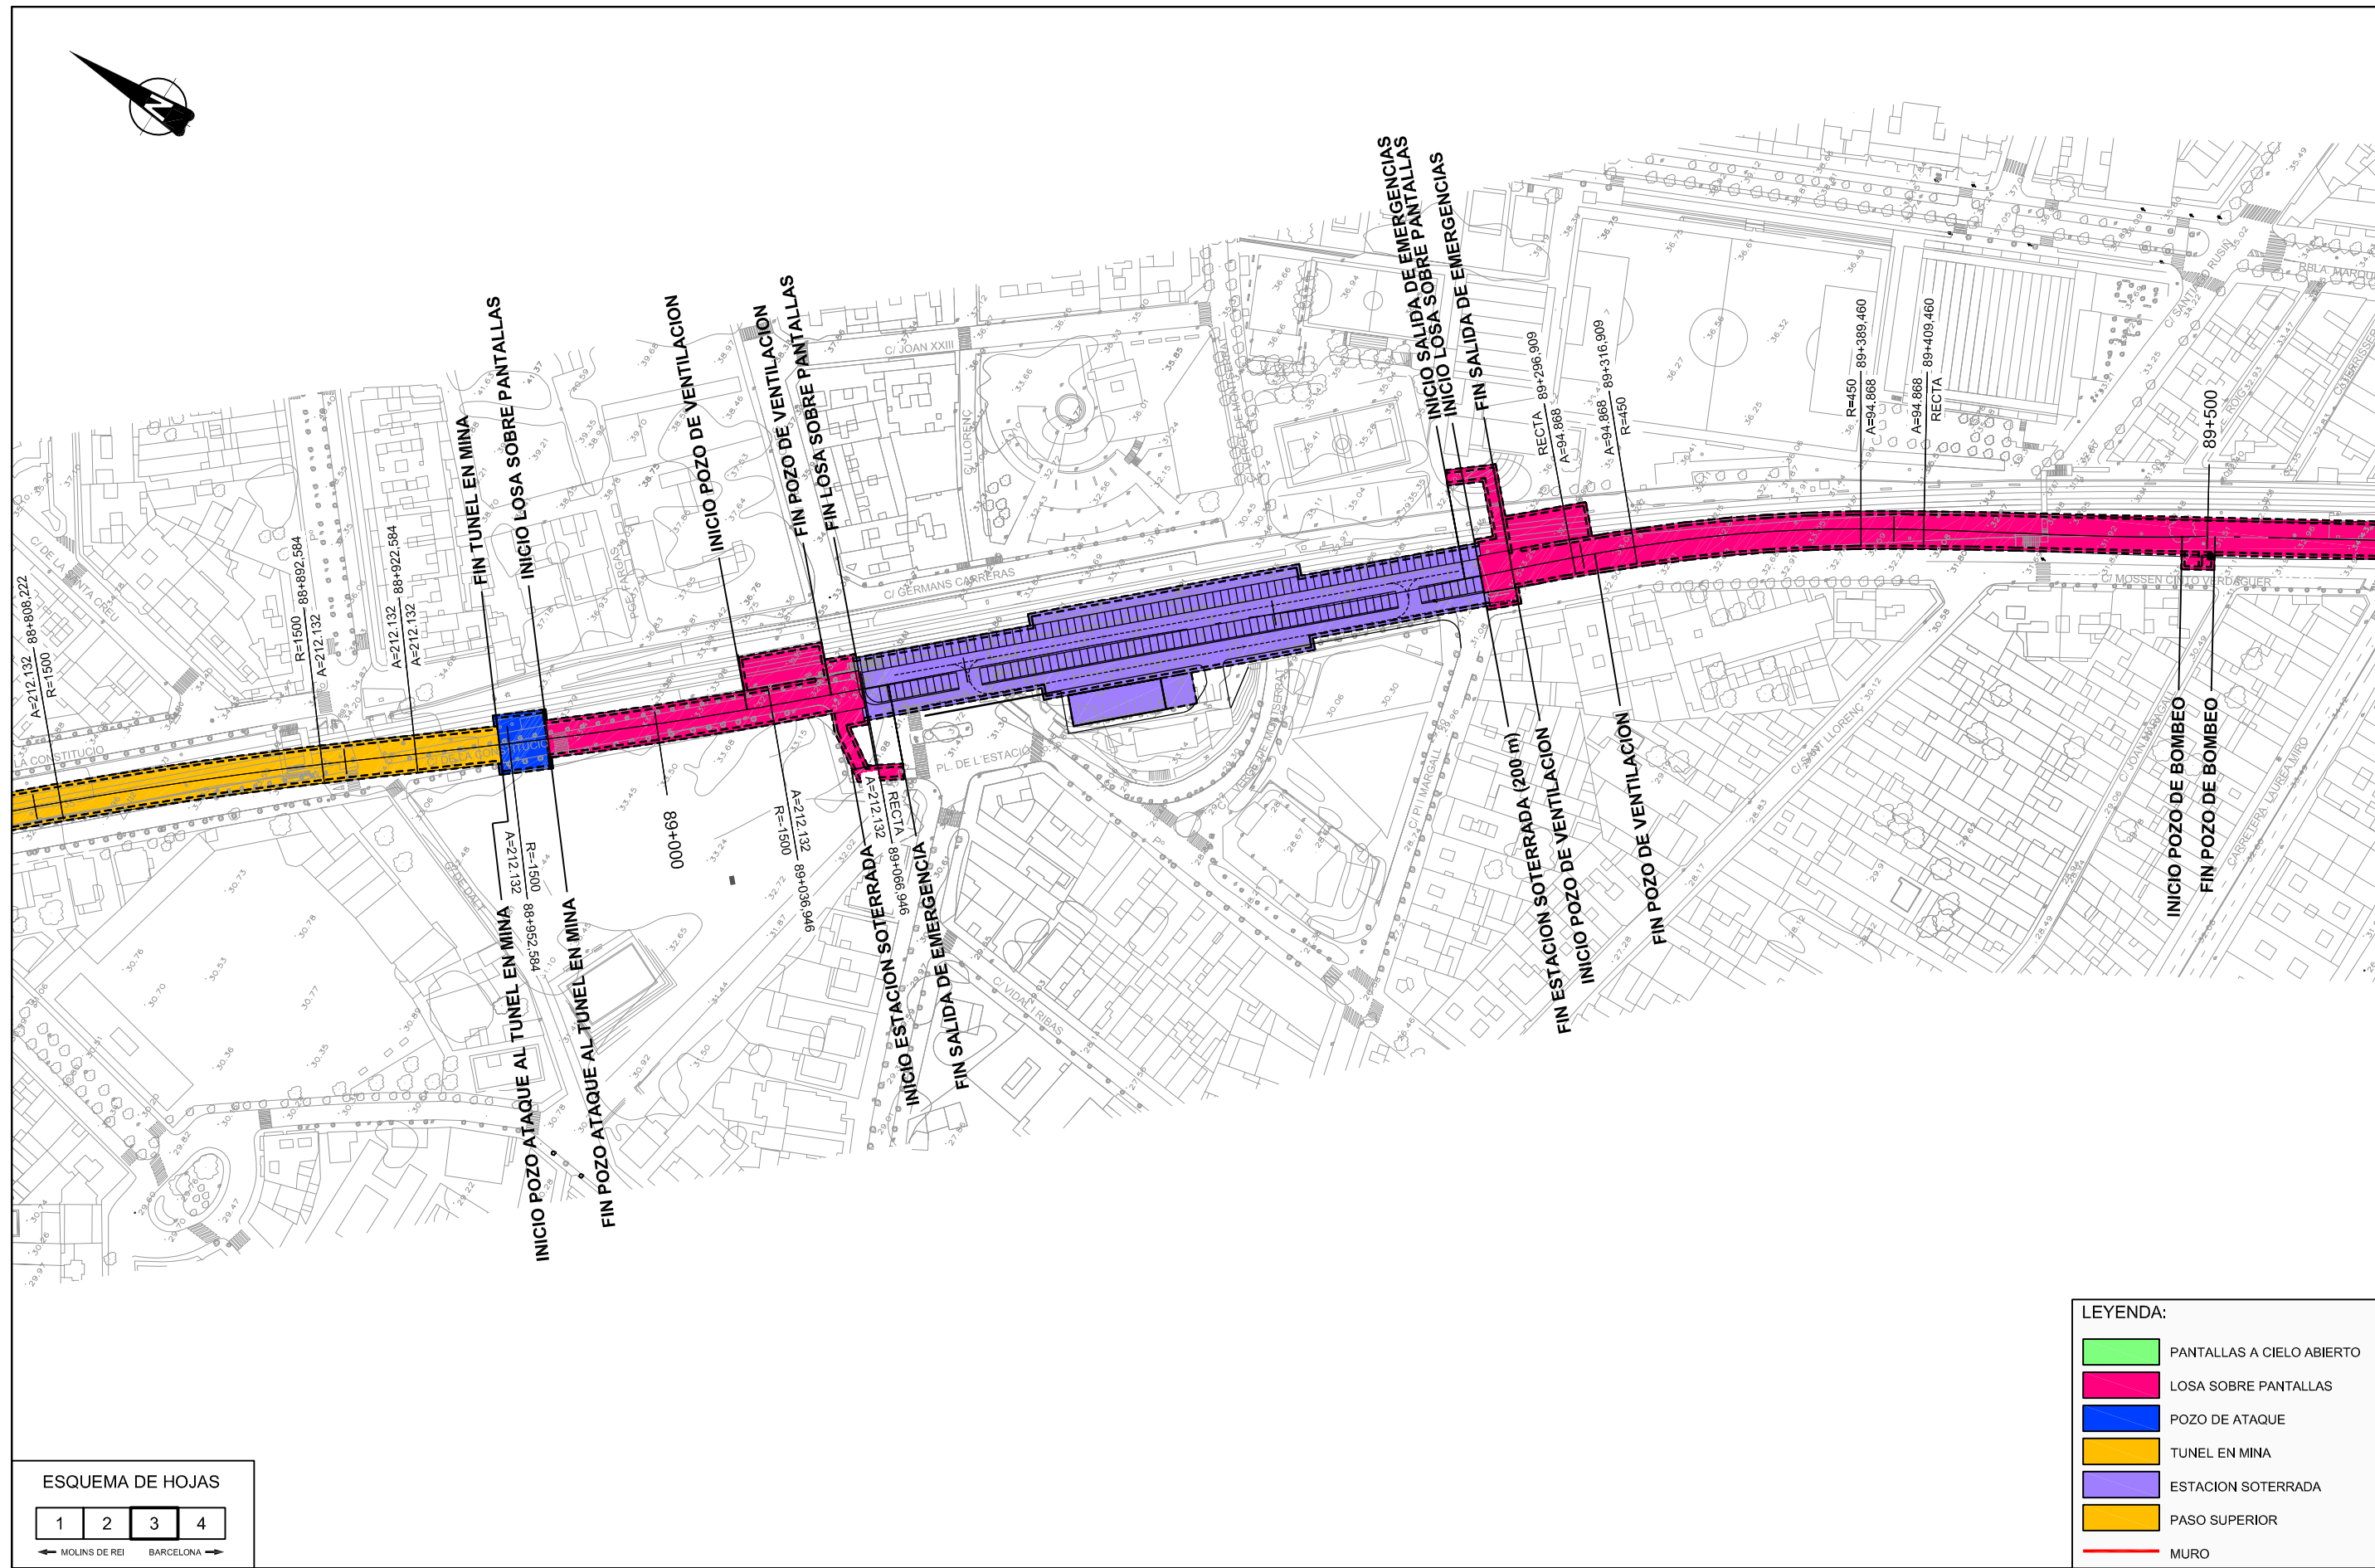

X:\08\080827-Sant Feliu\Estudio Informativo\Documento-4-Esa\Planos\Planos_noviembre_2008\2.1.1-Pantia-Alternativa-1.dwg



SECRETARIA DE ESTADO
DE INFRAESTRUCTURAS

SECRETARIA GENERAL
DE INFRAESTRUCTURAS

DIRECCION GENERAL
DE FERROCARRILES

TITULO PROYECTO:

ESTUDIO INFORMATIVO DE INTEGRACIÓN DEL
FERROCARRIL EN SANT FELIU DE LLOBREGAT

AUTOR DEL PROYECTO:

ESCALA ORIGINAL

1/2.000

NUMERICA

0 10 20 30 40 50m

GRAFICA

FECHA:

OCTUBRE
2008

Nº DE PLANO:

2.1.1


Nº DE HOJA:

HOJA 4 DE 4

TITULO DE PLANO:

ESTUDIO DE IMPACTO AMBIENTAL
ALTERNATIVA - 1. SOTERRAMIENTO BAJO c/ SANSÓN
PLANTA SUPERPUESTA

x:\08\080827-Sant Feliu\Estudio Informativo\Documento-4-Esta\Planos\Planos_novembre_2008\2.1.2-Perfil-Alternativa-1.dwg

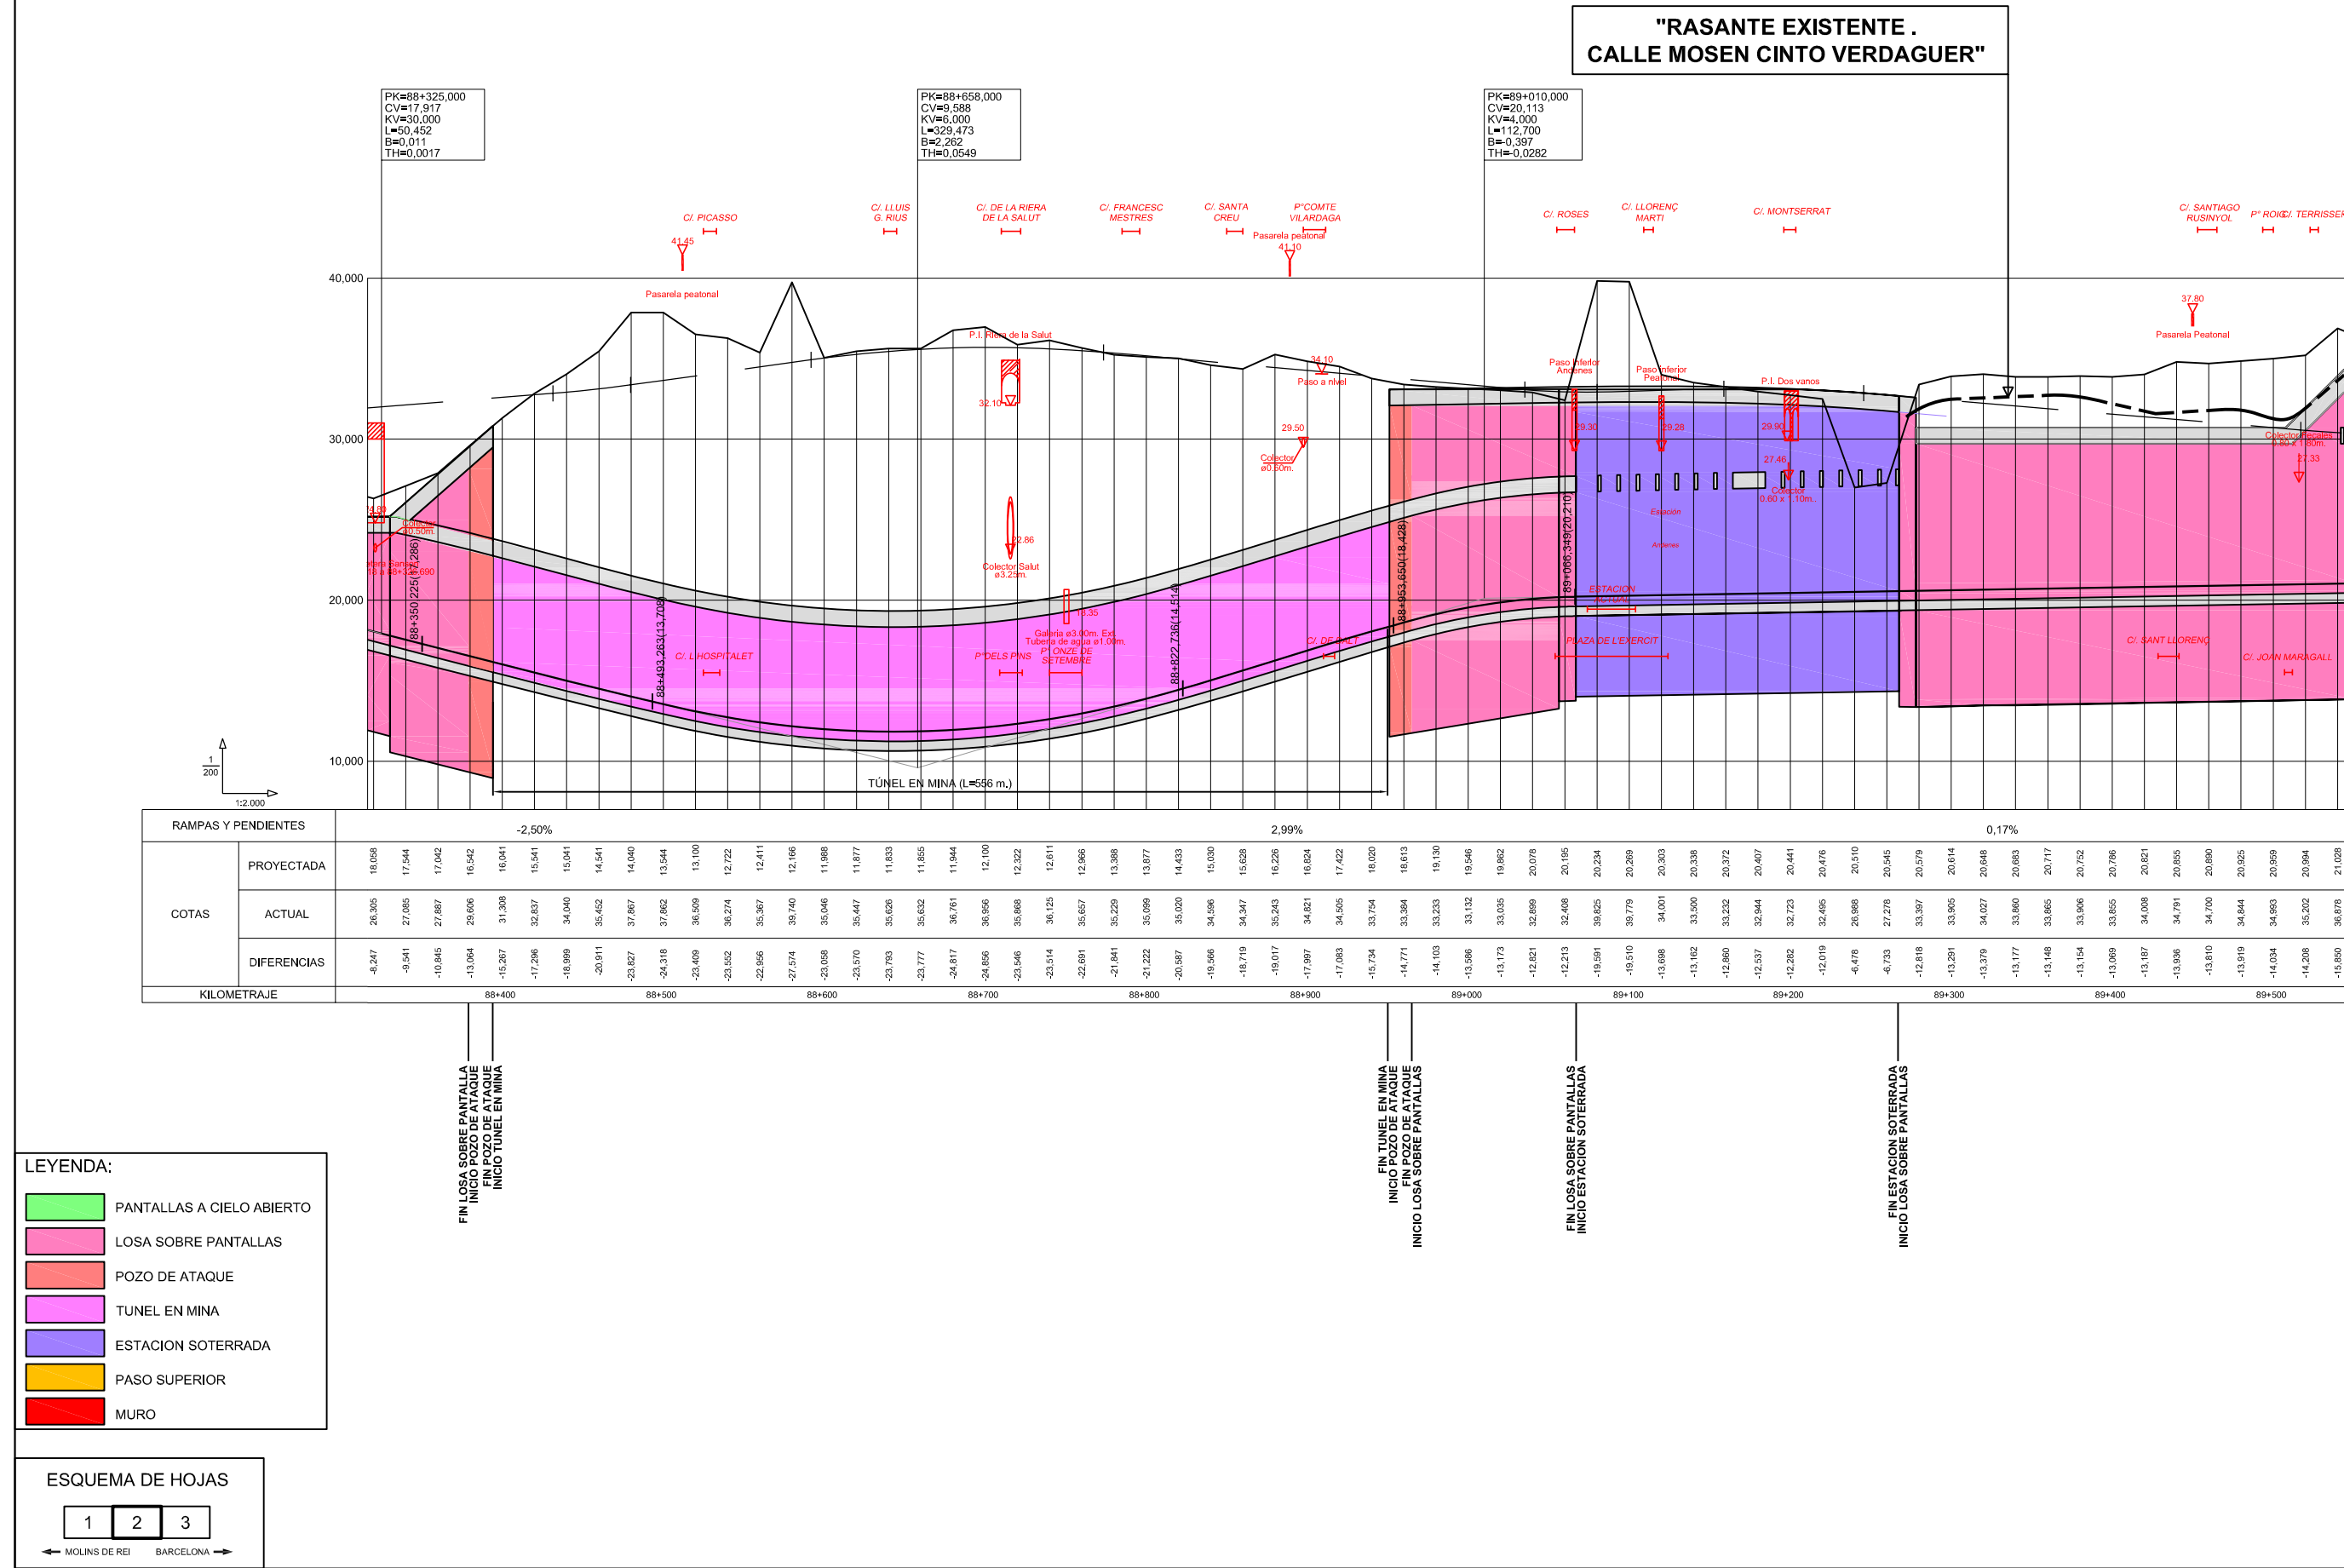

SECRETARIA DE ESTADO
DE INFRAESTRUCTURAS

SECRETARIA GENERAL
DE INFRAESTRUCTURAS

DIRECCIÓN GENERAL
DE FERROCARRILES

TITULO PROYECTO:

ESTUDIO INFORMATIVO DE INTEGRACIÓN DEL
FERROCARRIL EN SANT FELIU DE LLOBREGAT

AUTOR DEL PROYECTO:

ESCALA ORIGINAL

1/2.000

NUMERICA

0 10 20 30 40 50m

GRAFICA

FECHA:

OCTUBRE
2008

Nº DE PLANO:

2.1.2

Nº DE HOJA:

HOJA 2 DE 3

TITULO DE PLANO:

ESTUDIO DE IMPACTO AMBIENTAL
ALTERNATIVA - 1. SOTERRAMIENTO BAJO C/ SANSÓN
PERFIL LONGITUDINAL



LEYENDA:

- PANTALLAS A CIELO ABIERTO
- LOSA SOBRE PANTALLAS
- ESTACION SOTERRADA

ESQUEMA DE HOJAS

1	2	3	4
---	---	---	---

← MOLINS DE REI BARCELONA →



SECRETARIA DE ESTADO
DE INFRAESTRUCTURAS
SECRETARÍA GENERAL
DE INFRAESTRUCTURAS
DIRECCIÓN GENERAL
DE FERROCARRILES

TITULO PROYECTO:

ESTUDIO INFORMATIVO DE INTEGRACIÓN DEL
FERROCARRIL EN SANT FELIU DE LLOBREGAT

AUTOR DEL PROYECTO:

ESCALA ORIGINAL
1/2.000

0 10 20 30 40 50m

NUMERICA GRAFICA


FECHA:
OCTUBRE
2008

Nº DE PLANO:
2.2.1
Nº DE HOJA:
HOJA 1 DE 4

TITULO DE PLANO:

ESTUDIO DE IMPACTO AMBIENTAL
ALTERNATIVA - 2. SOTERRAMIENTO SOBRE c/ SANSÓN
PLANTA SUPERPUESTA

X:\08\080827-Sant Feliu\Estudio Informativo\Documento-4-EsA\Planos\Planos_noviembre_2008\2.2.1-Planta-Alternativa-2.dwg

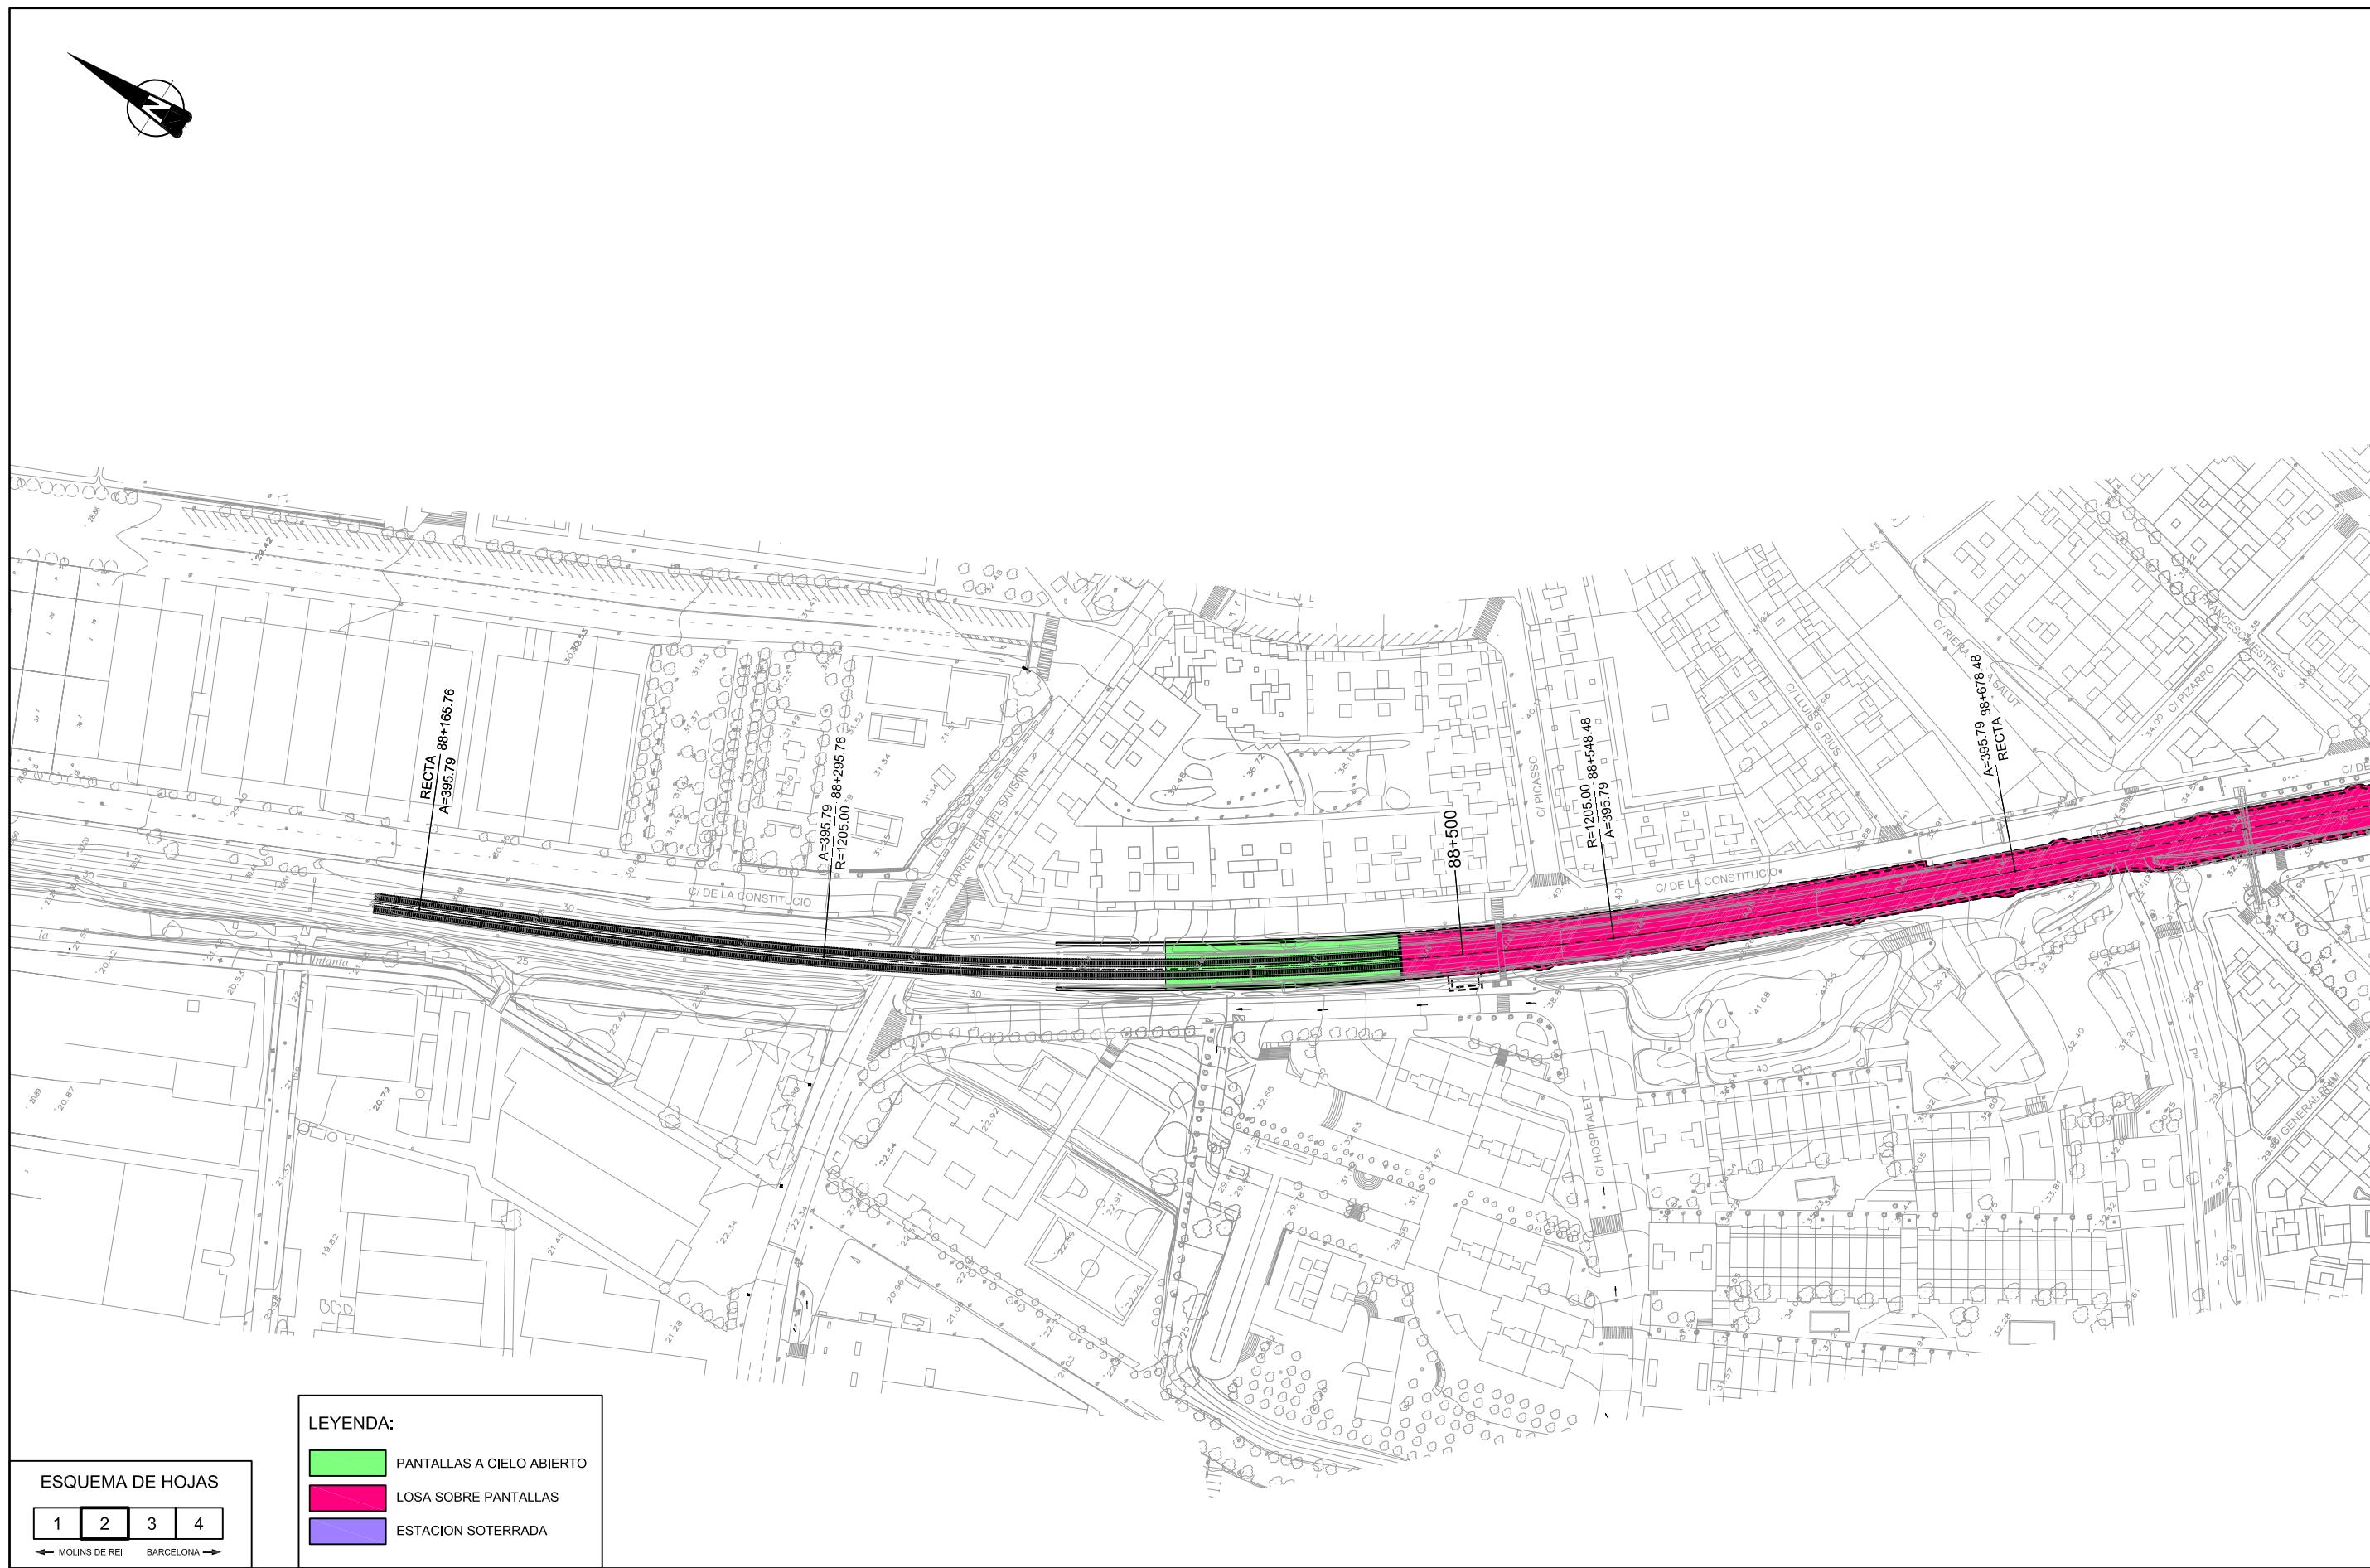

ESQUEMA DE HOJAS

1	2	3	4
---	---	---	---

← MOLINS DE REI BARCELONA →

LEYENDA:

	PANTALLAS A CIELO ABIERTO
	LOSA SOBRE PANTALLAS
	ESTACION SOTERRADA



SECRETARIA DE ESTADO
DE INFRAESTRUCTURAS
SECRETARIA GENERAL
DE INFRAESTRUCTURAS
DIRECCIÓN GENERAL
DE FERROCARRILES

TITULO PROYECTO:

ESTUDIO INFORMATIVO DE INTEGRACIÓN DEL
FERROCARRIL EN SANT FELIU DE LLOBREGAT

AUTOR DEL PROYECTO:

ESCALA ORIGINAL

1/2.000

NUMERICA

0 10 20 30 40 50m

GRAFICA

FECHA:

OCTUBRE
2008

Nº DE PLANO:


2.2.1

Nº DE HOJA:

HOJA 2 DE 4

TITULO DE PLANO:

ESTUDIO DE IMPACTO AMBIENTAL
ALTERNATIVA - 2. SOTERRAMIENTO SOBRE C/ SANSÓN
PLANTA SUPERPUESTA

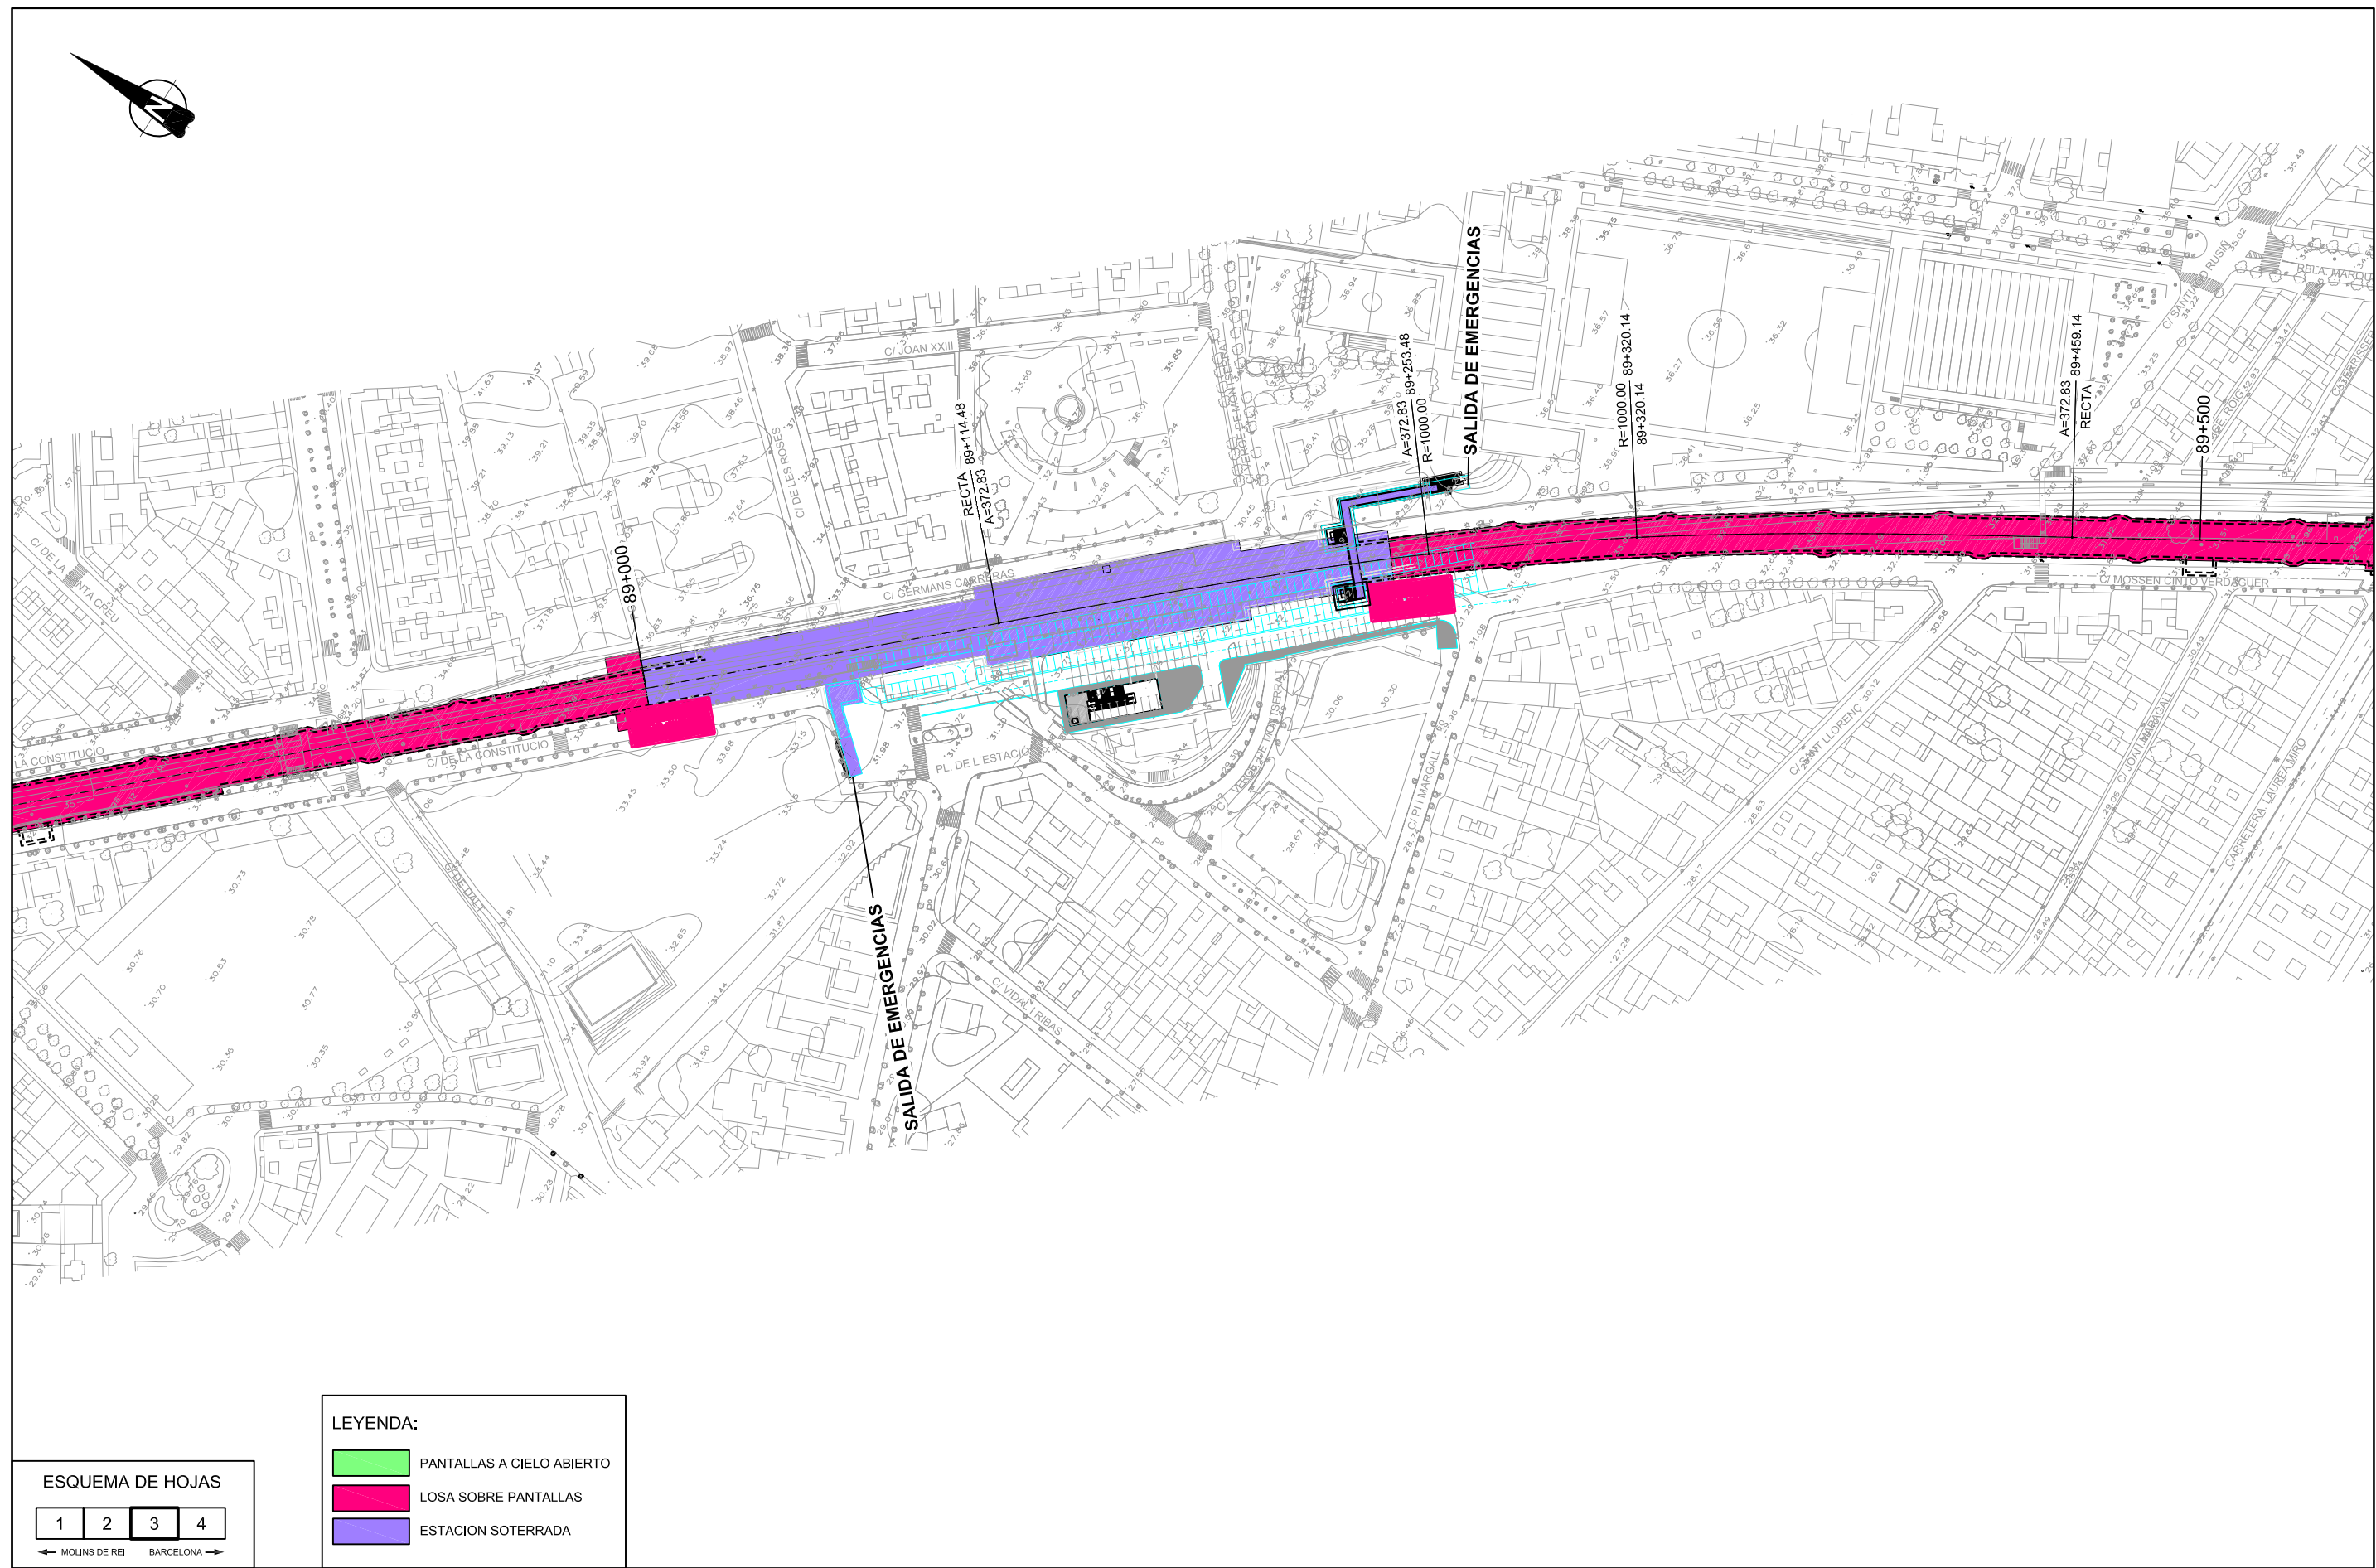

	PANTALLAS A CIELO ABIERTO
	LOSA SOBRE PANTALLAS
	ESTACION SOTERRADA

1	2	3	4
---	---	---	---

← MOLINS DE REI BARCELONA →

ESTUDIO INFORMATIVO DE INTEGRACIÓN DEL
FERROCARRIL EN SANT FELIU DE LLOBREGAT

NUMERICA

GRAFICA


OCTUBRE
2008

HOJA 3 DE 4

ESTUDIO DE IMPACTO AMBIENTAL
ALTERNATIVA - 2. SOTERRAMIENTO SOBRE c/ SANSÓN
PLANTA SUPERPUESTA



ESQUEMA DE HOJAS

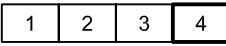

← MOLINS DE REI BARCELONA →

LEYENDA:

- PANTALLAS A CIELO ABIERTO
- LOSA SOBRE PANTALLAS
- ESTACION SOTERRADA




SECRETARIA DE ESTADO
DE INFRAESTRUCTURAS
SECRETARIA GENERAL
DE INFRAESTRUCTURAS
DIRECCION GENERAL
DE FERROCARRILES

TITULO PROYECTO:

ESTUDIO INFORMATIVO DE INTEGRACIÓN DEL
FERROCARRIL EN SANT FELIU DE LLOBREGAT

AUTOR DEL PROYECTO:

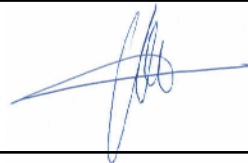

ESCALA ORIGINAL

1/2.000

0 10 20 30 40 50m

NUMERICA

GRAFICA

FECHA:

OCTUBRE
2008

Nº DE PLANO:

2.2.1


Nº DE HOJA:

HOJA 4 DE 4

TITULO DE PLANO:

ESTUDIO DE IMPACTO AMBIENTAL
ALTERNATIVA - 2. SOTERRAMIENTO SOBRE c/ SANSÓN
PLANTA SUPERPUESTA

**"RASANTE EXISTENTE .
CALLE MOSEN CINTO VERDAGUER"**

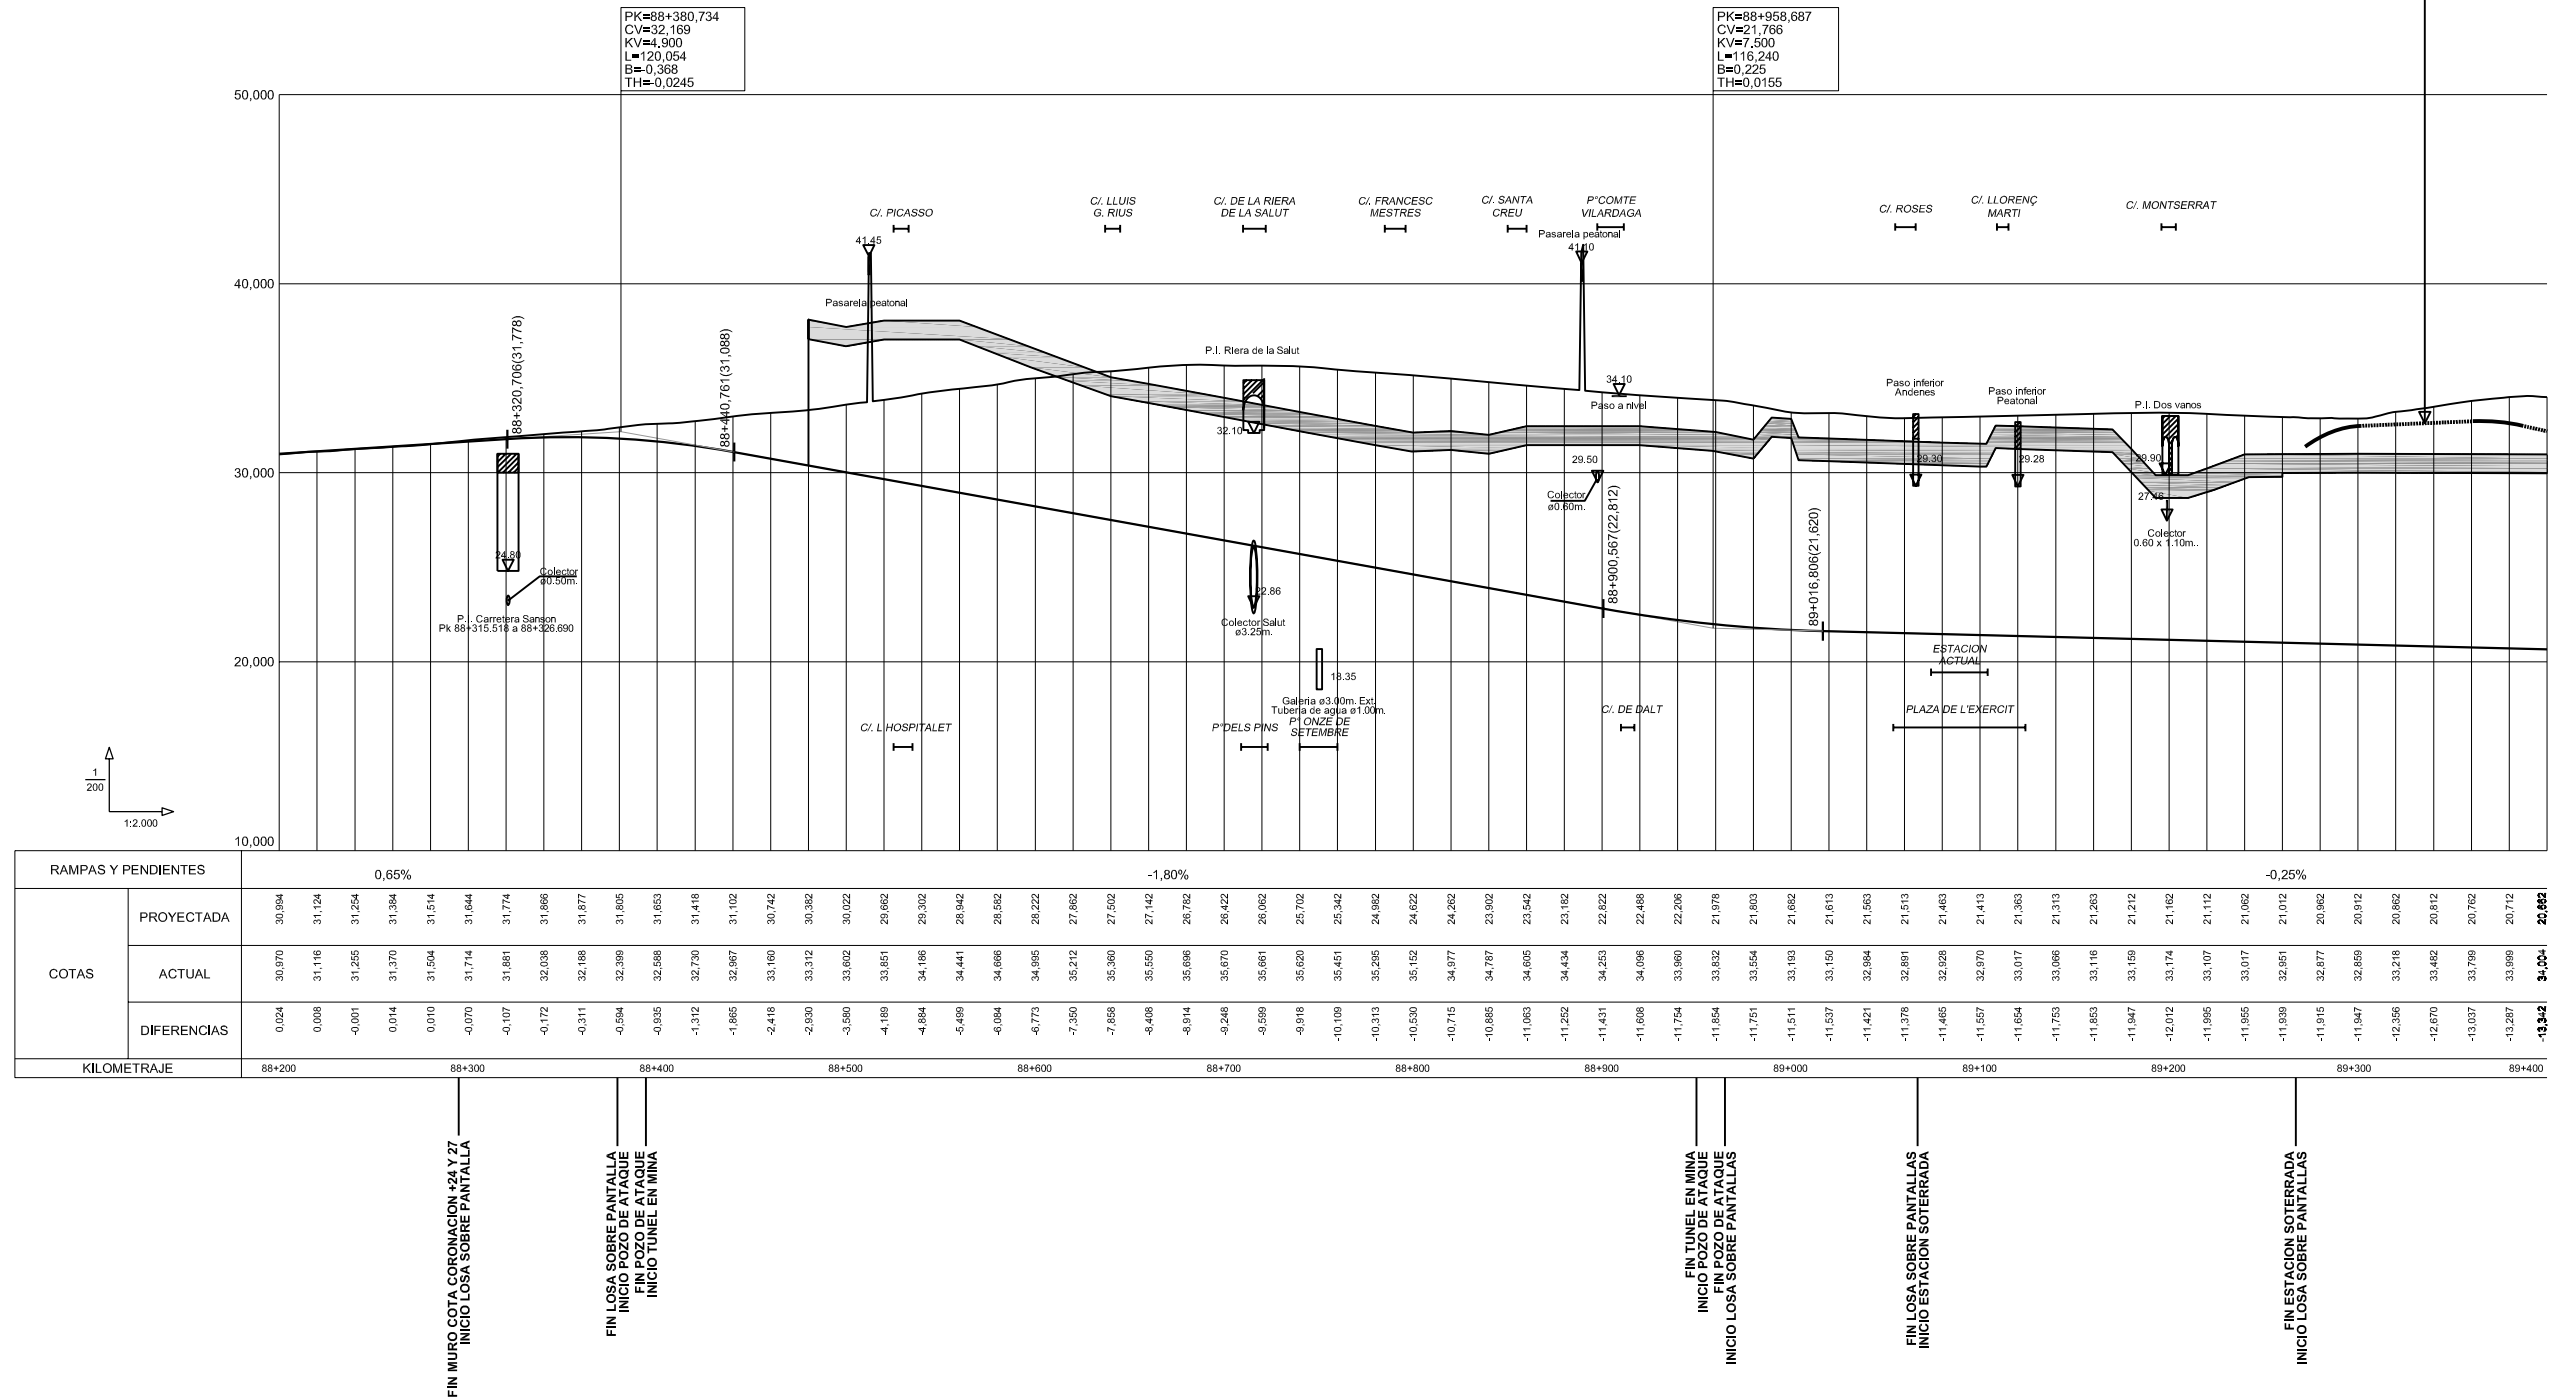

SECRETARÍA DE ESTADO
DE INFRAESTRUCTURAS

SECRETARÍA GENERAL
DE INFRAESTRUCTURAS

DIRECCIÓN GENERAL
DE FERROCARRILES

TÍTULO PROYECTO:

ESTUDIO INFORMATIVO DE INTEGRACIÓN DEL
FERROCARRIL EN SANT FELIU DE LLOBREGAT


AUTOR DEL PROYECTO:

ESCALA ORIGINAL

1/1.000

1/100

NUMERICA

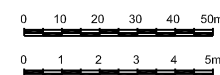

GRAFICA

FECHA:

OCTUBRE
2008

Nº DE PLANO:



2.2.2

Nº DE HOJA:

HOJA 1 DE 2

TITULO DE PLANO:

ESTUDIO DE IMPACTO AMBIENTAL
ALTERNATIVA - 2. SOTERRAMIENTO SOBRE c/ SANSÓN
PERFIL LONGITUDINAL

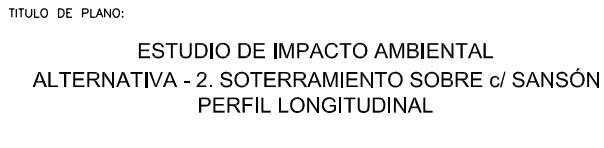 

x:\08\080827-Sant Feliu\Estudio Informativo\Documento-4-Esa\Planos\Planos_noviembre_2008\2.3.1-Pantó-SI-Prop-Alternativa-1.dwg



ESQUEMA DE HOJAS



← MOLINS DE REI BARCELONA →

LEYENDA:

- APEADERO PROVISIONAL
- EJES DESVIO PROVISIONAL
- ZONA DE OBRAS ESTACION



SECRETARÍA DE ESTADO
DE INFRAESTRUCTURAS
SECRETARÍA GENERAL
DE INFRAESTRUCTURAS
DIRECCIÓN GENERAL
DE FERROCARRILES

TÍTULO PROYECTO:

ESTUDIO INFORMATIVO DE INTEGRACIÓN DEL
FERROCARRIL EN SANT FELIU DE LLOBREGAT

AUTOR DEL PROYECTO:

ESCALA ORIGINAL

1/2.000

NUMERICA

0 10 20 30 40 50m

GRAFICA

FECHA:

OCTUBRE
2008

Nº DE PLANO:

2.3.1


Nº DE HOJA:


HOJA 1 DE 4

TÍTULO DE PLANO:

ESTUDIO DE IMPACTO AMBIENTAL
ALTERNATIVA - 1. SOTERRAMIENTO BAJO c/ SANSÓN
PLANTA. SITUACIONES PROVISIONALES

x:\08\080827-Sant Feliu\Estudio Informativo\Documento-4-Esa\Planos\Planos_noviembre_2008\2.3.1-Pantia-Sit-Prov-Alternativa-1.dwg

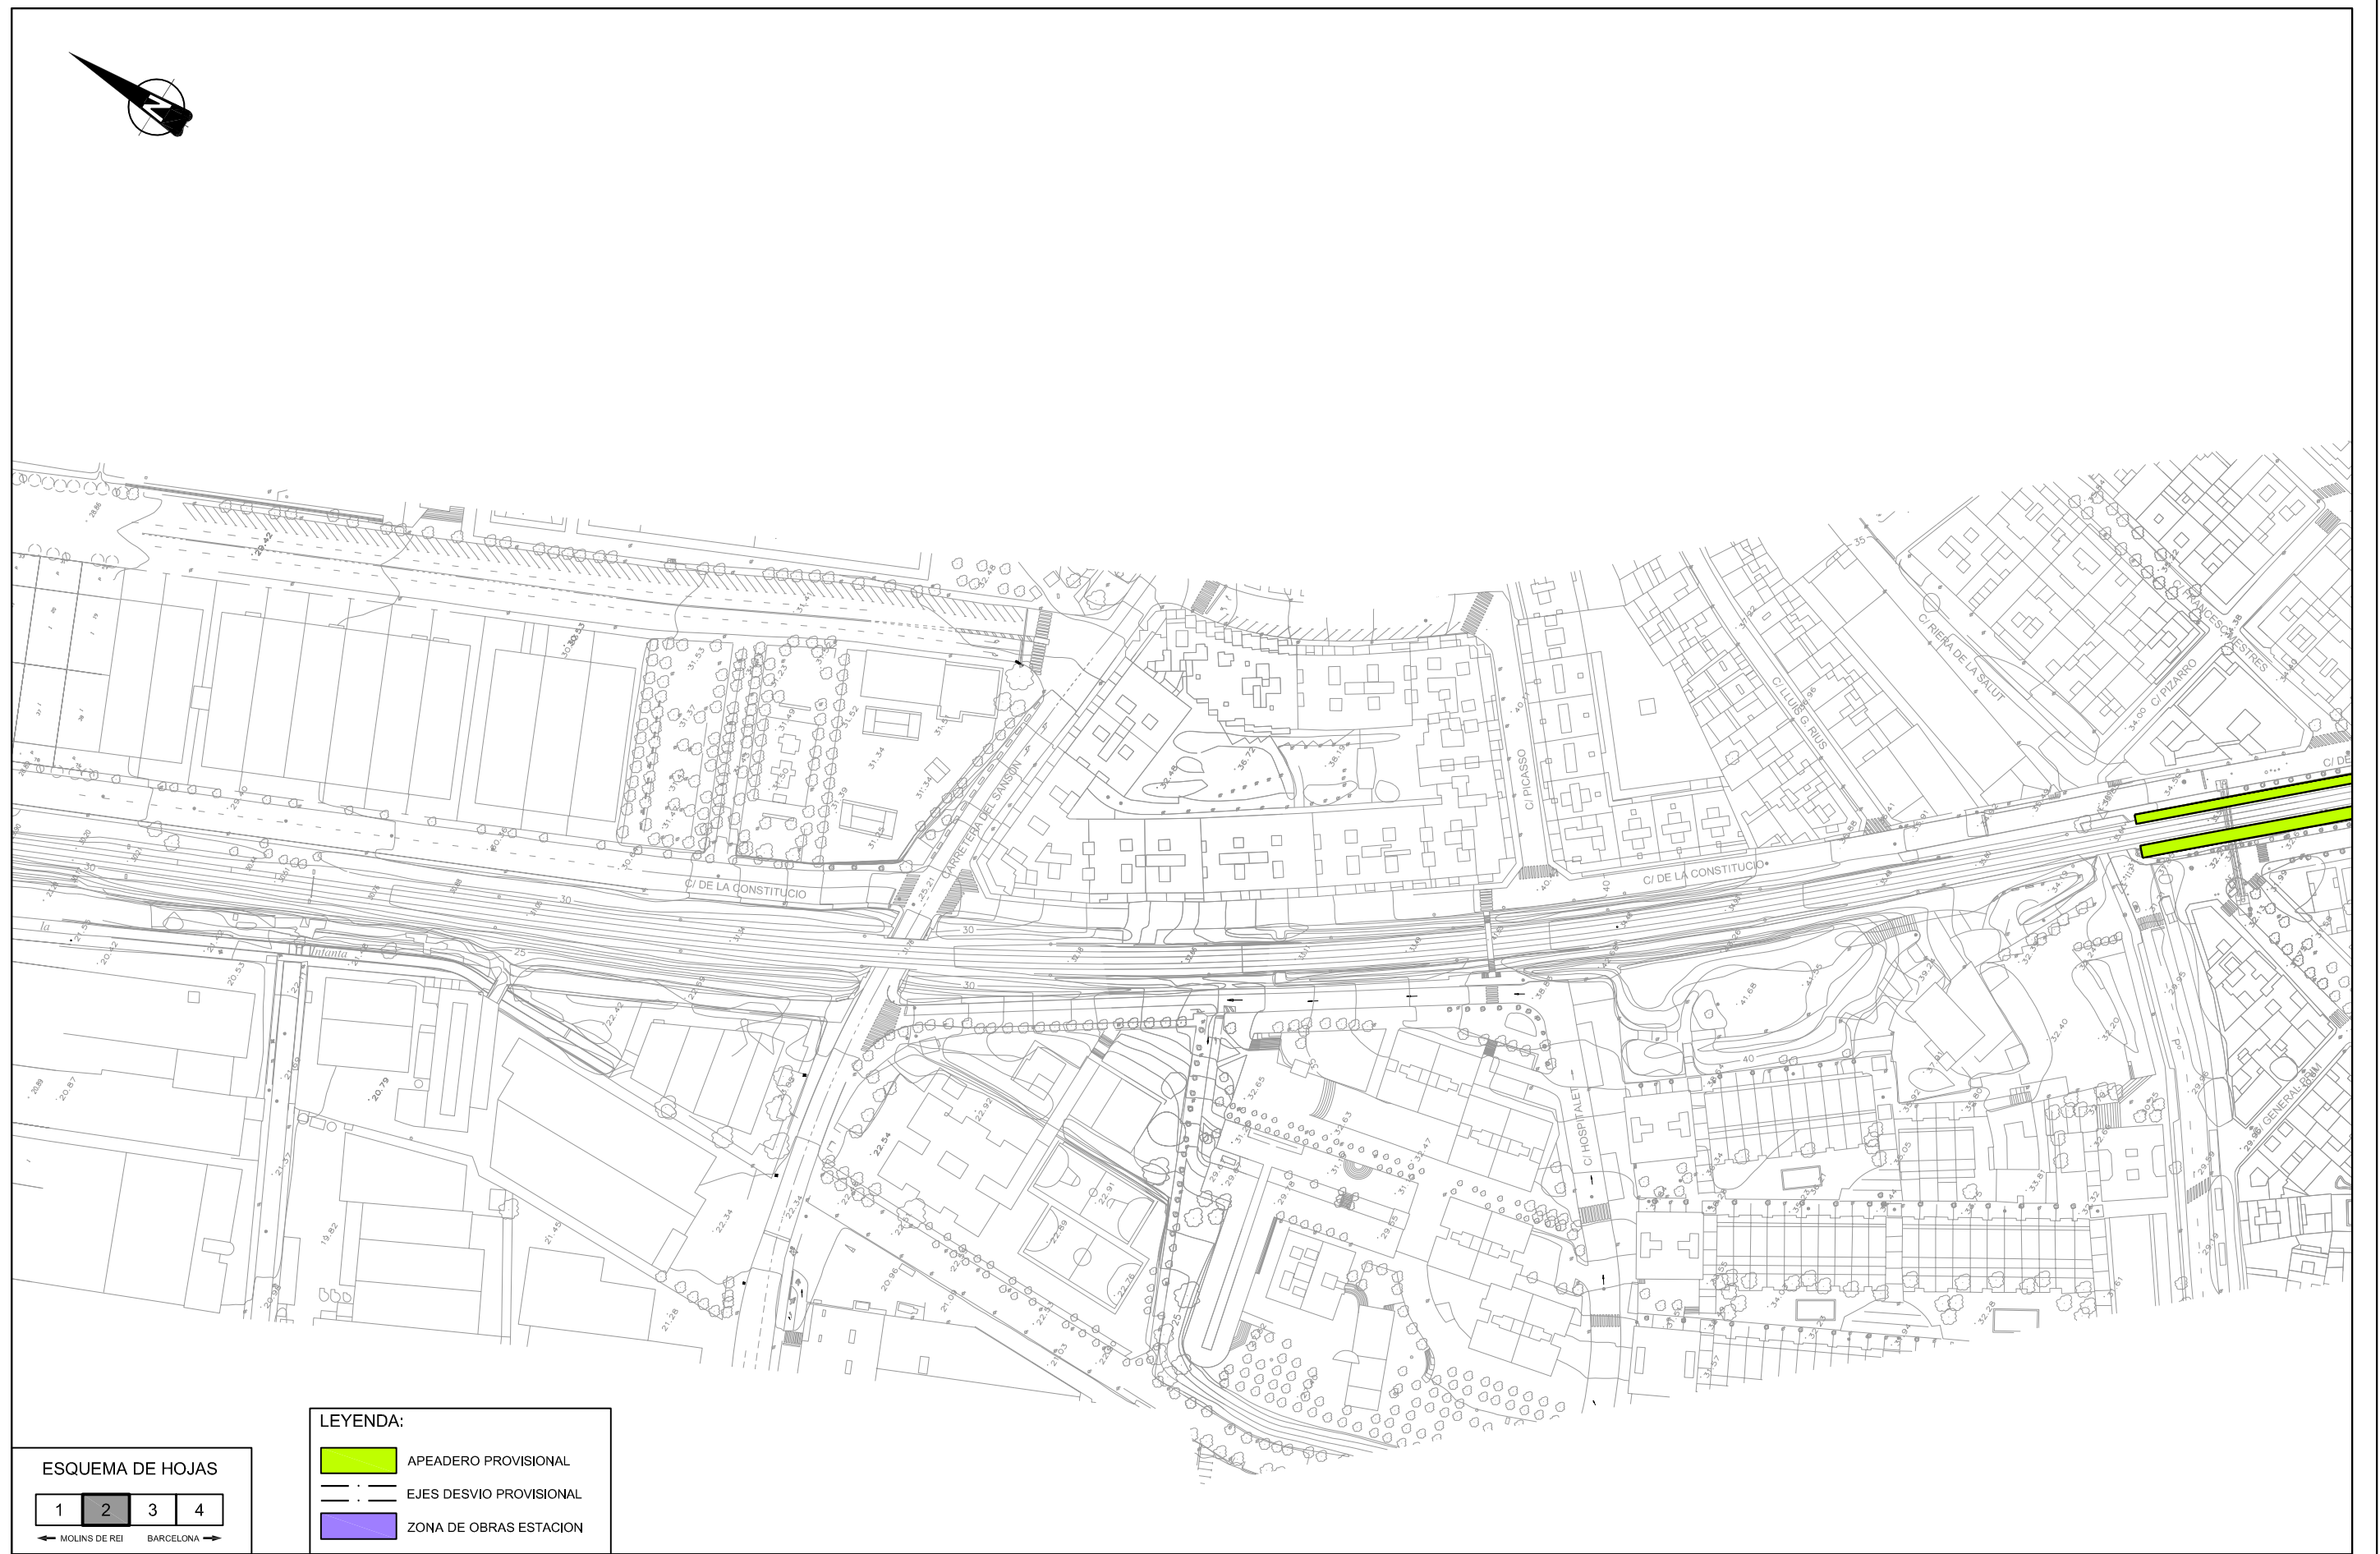

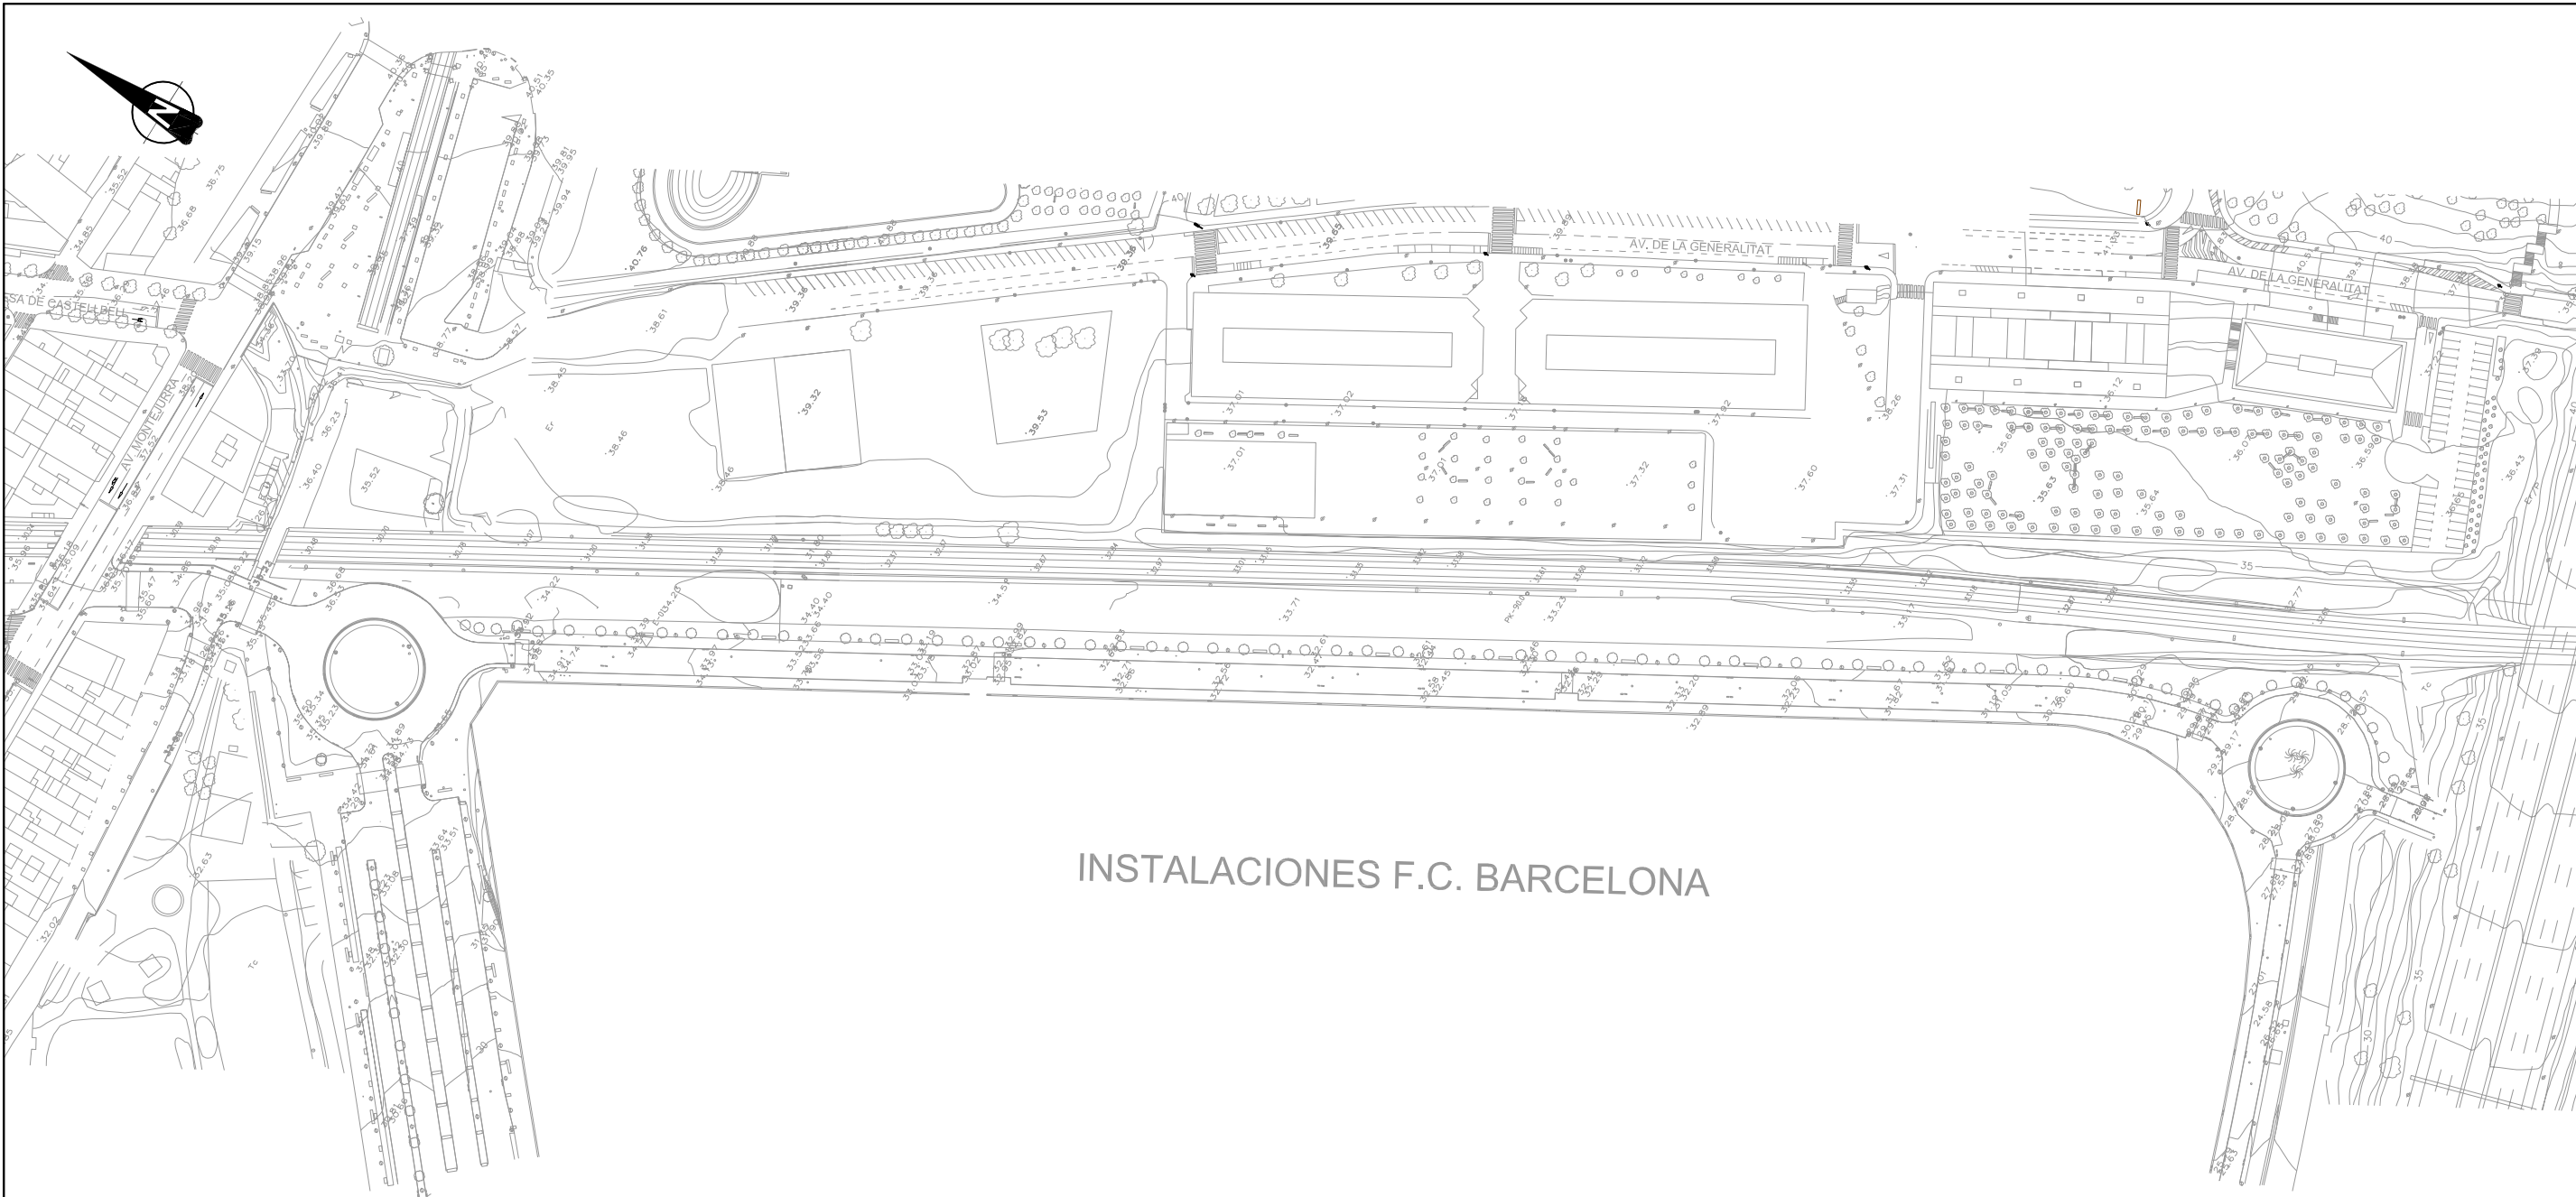


INSTALACIONES F.C. BARCELONA

LEYENDA:

-  APEADERO PROVISIONAL
-  EJES DESVIO PROVISIONAL
-  ZONA DE OBRAS ESTACION

ESQUEMA DE HOJAS

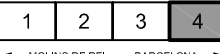

← MOLINS DE REI BARCELONA →



SECRETARÍA DE ESTADO
DE INFRAESTRUCTURAS
SECRETARÍA GENERAL
DE INFRAESTRUCTURAS
DIRECCIÓN GENERAL
DE FERROCARRILES

TÍTULO PROYECTO:

ESTUDIO INFORMATIVO DE INTEGRACIÓN DEL
FERROCARRIL EN SANT FELIU DE LLOBREGAT

AUTOR DEL PROYECTO:

ESCALA ORIGINAL

1/2.000

0 10 20 30 40 50m

NUMERICA

GRAFICA

FECHA:

OCTUBRE
2008

Nº DE PLANO:


2.3.1

Nº DE HOJA:

HOJA 4 DE 4

TÍTULO DE PLANO:

ESTUDIO DE IMPACTO AMBIENTAL
ALTERNATIVA - 1. SOTERRAMIENTO BAJO c/ SANSÓN
PLANTA. SITUACIONES PROVISIONALES

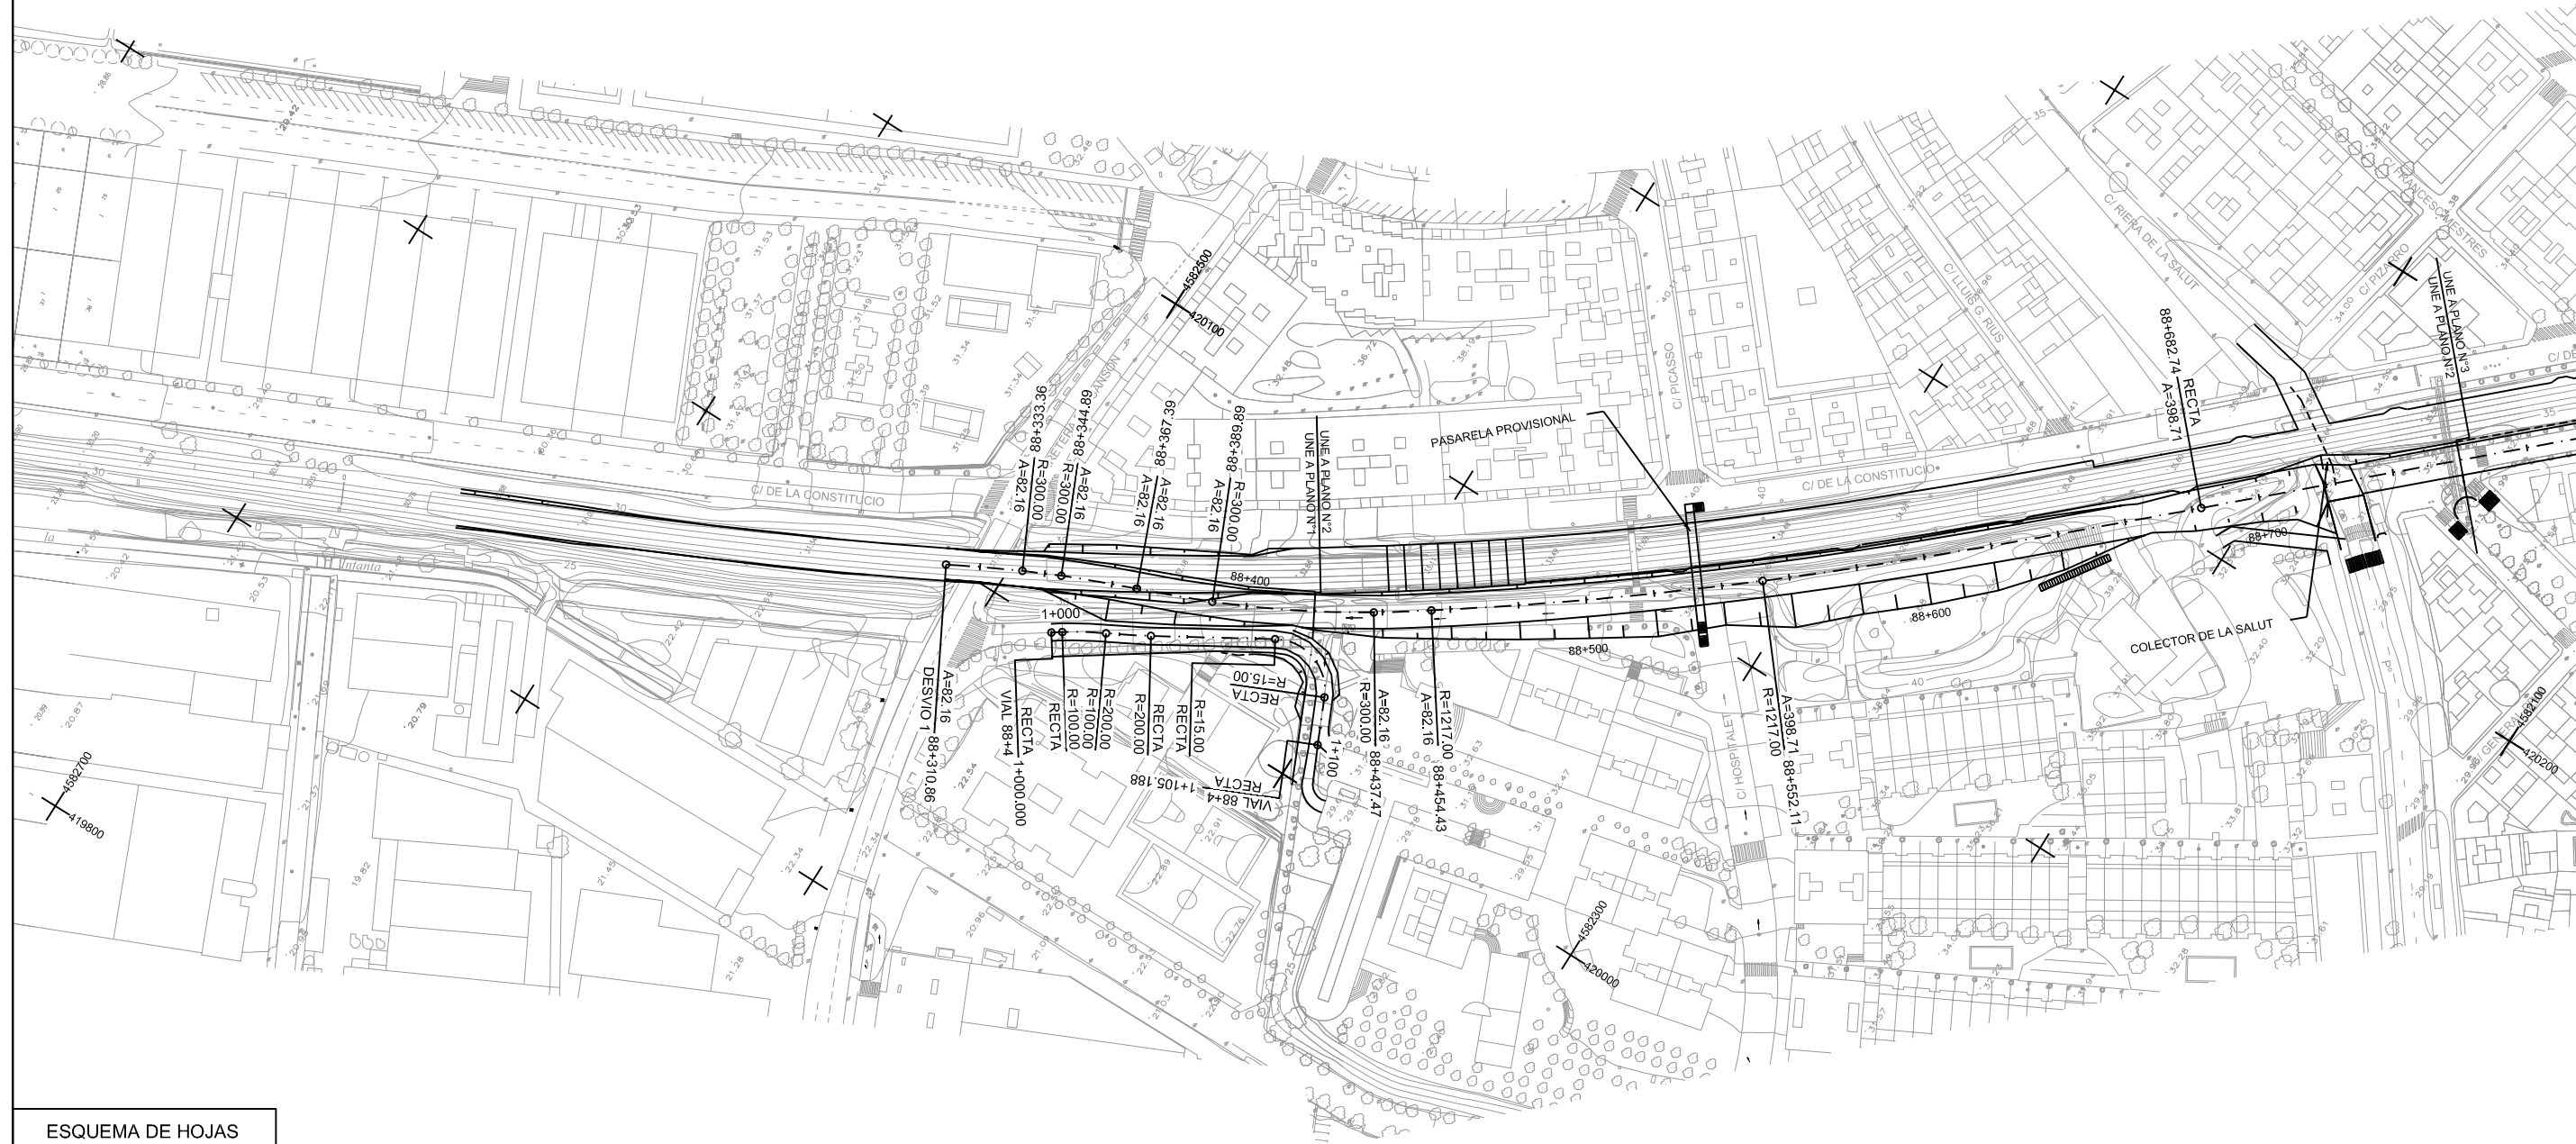

1	2	3	4
---	---	---	---

← MOLINS DE REI BARCELONA →



TÍTULO PROYECTO:

ESTUDIO INFORMATIVO DE INTEGRACIÓN DEL
FERROCARRIL EN SANT FELIU DE LLOBREGAT

AUTOR DEL PROYECTO:

ESCALA ORIGINAL
 1/2.000


FECHA:	N° DE PLANO:
OCTUBRE 2008	2.3.2
	N° DE HOJA:


TÍTULO DE PLANO:

ESTUDIO DE IMPACTO AMBIENTAL

ALTERNATIVA - 2. SOTERRAMIENTO SOBRE c/ SANSÓN

PLANTA. SITUACIONES PROVISIONALES

x:\08\080827-Sant Feliu\Estudio Informativo\Documento-4-EsA\Planos\Planos_noviembre_2008\2.1.2-Planta-SI-Prov-Alternativa-2.dwg

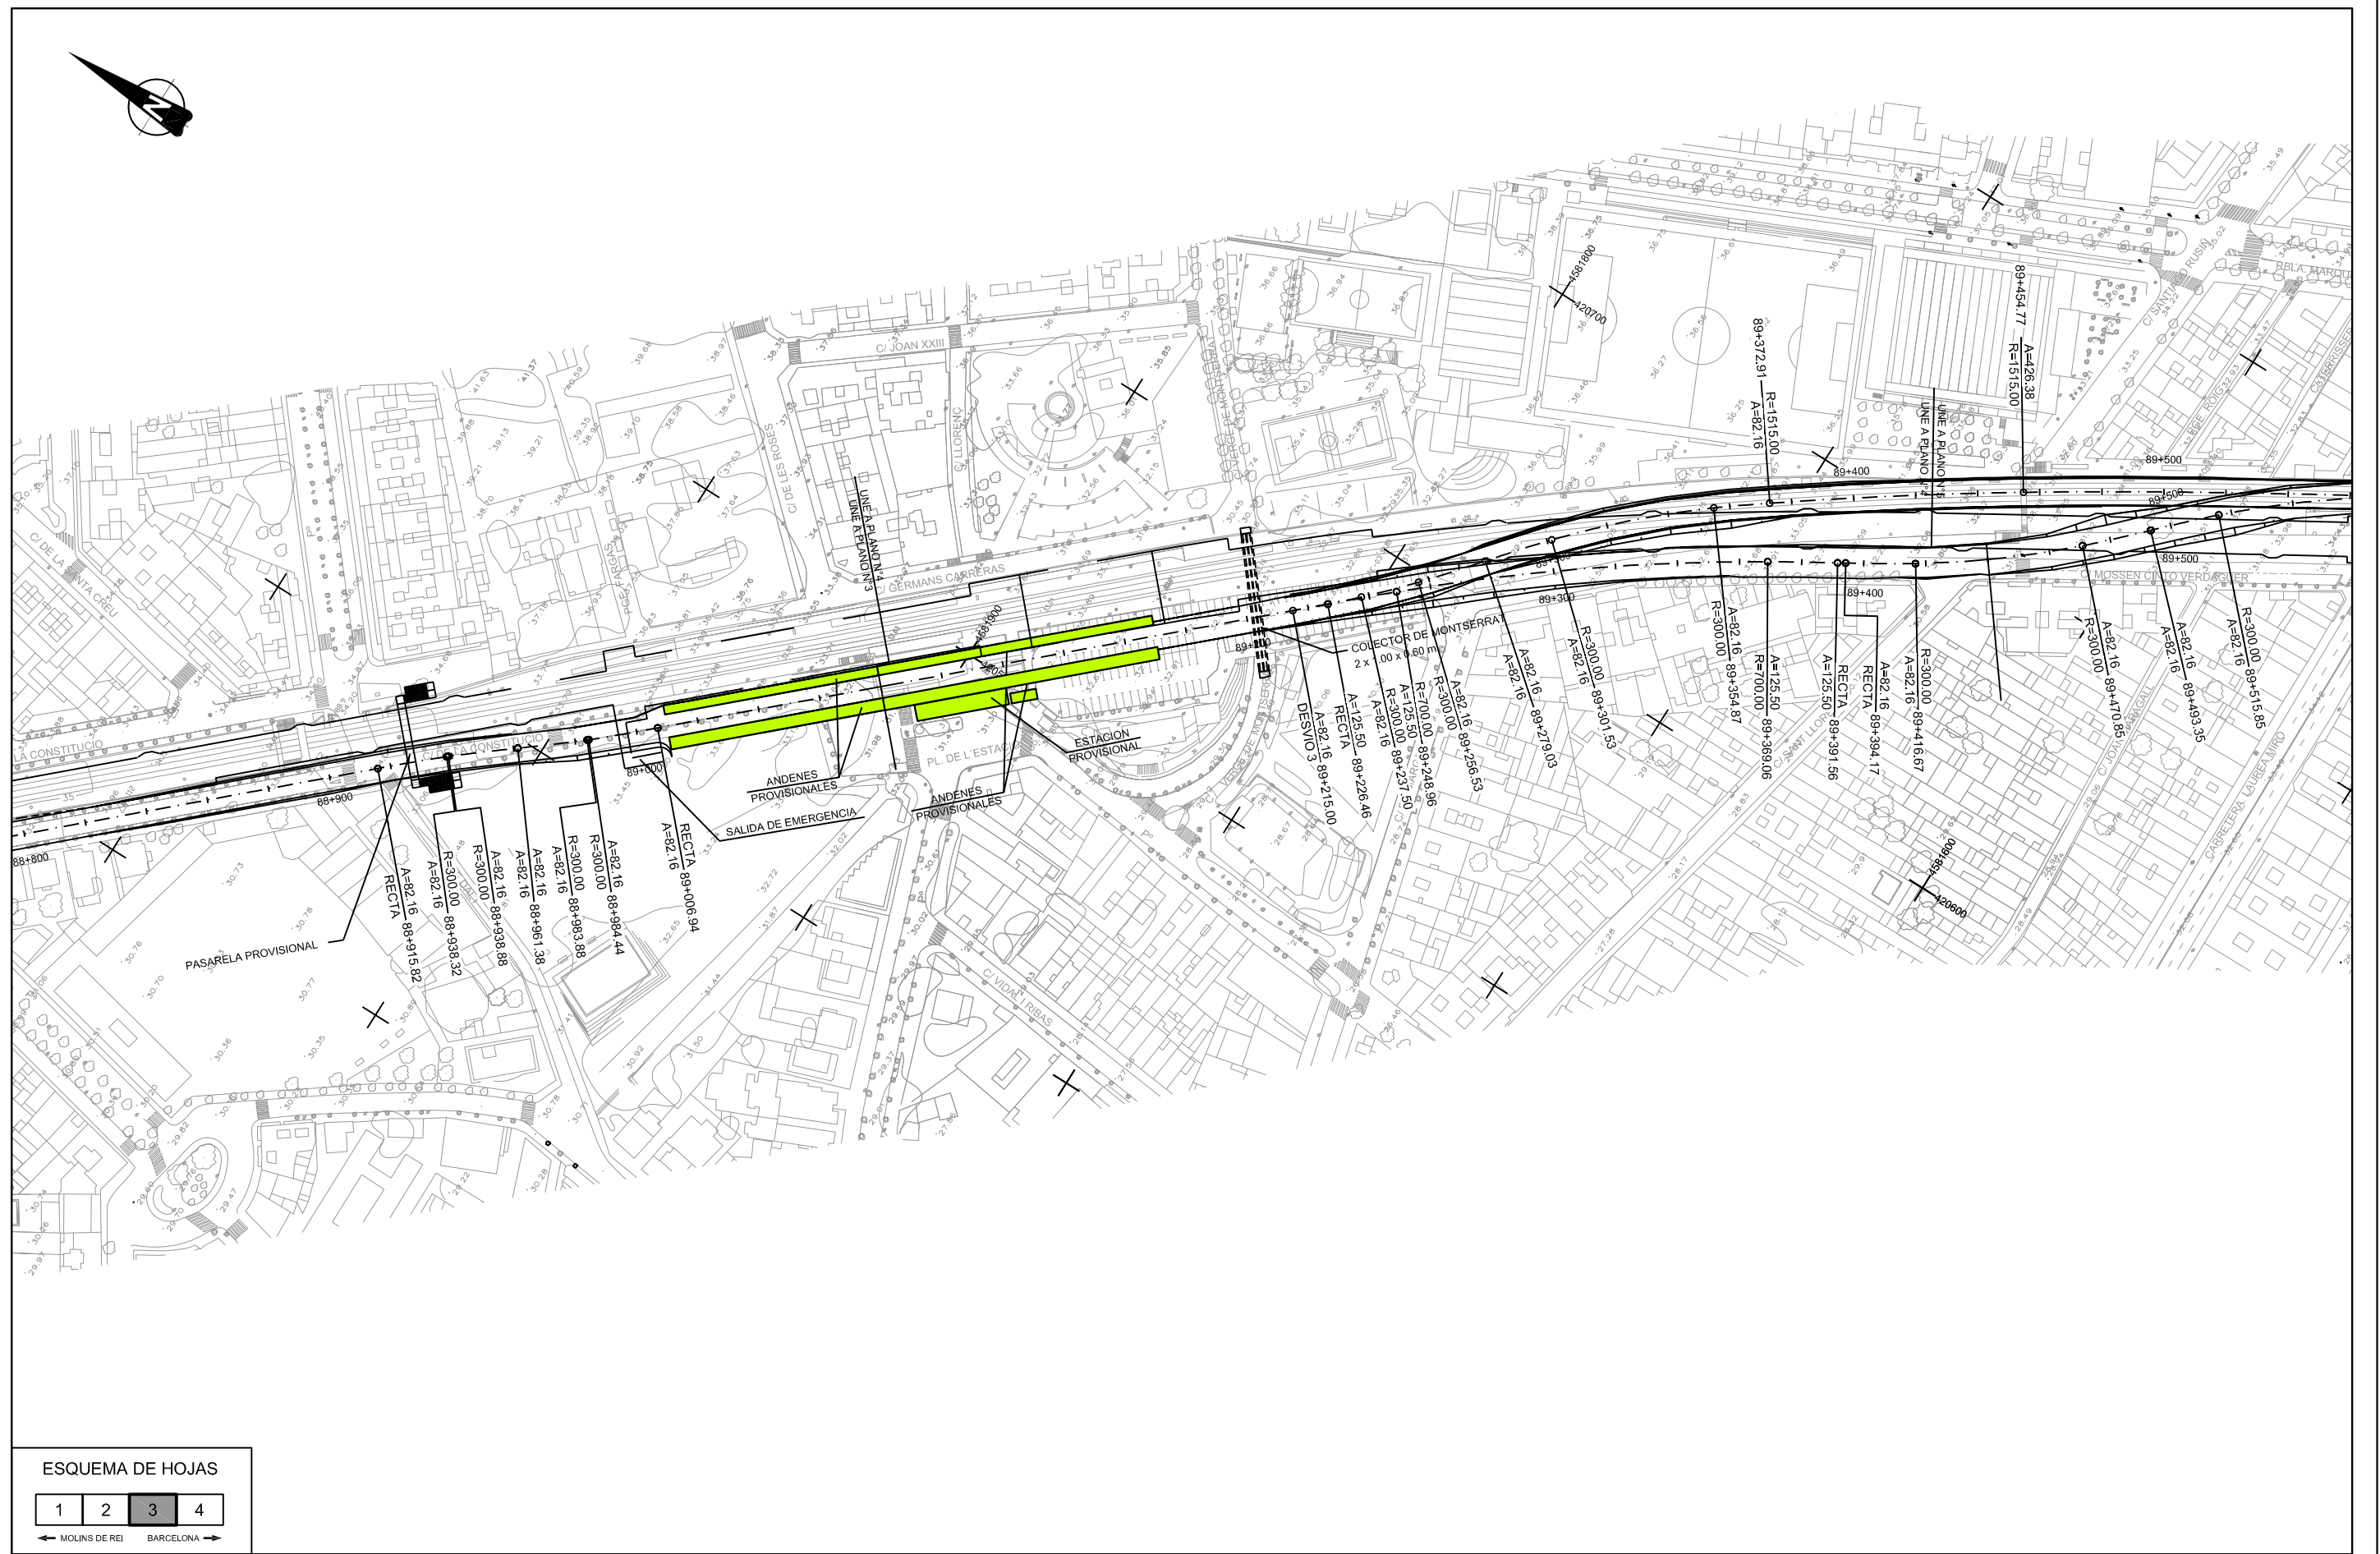

SECRETARÍA DE ESTADO
DE INFRAESTRUCTURAS
SECRETARÍA GENERAL
DE INFRAESTRUCTURAS
DIRECCIÓN GENERAL
DE FERROCARRILES


TÍTULO PROYECTO:
ESTUDIO INFORMATIVO DE INTEGRACIÓN DEL
FERROCARRIL EN SANT FELIU DE LLOBREGAT

AUTOR DEL PROYECTO:


ESCALA ORIGINAL
1/2.000
0 10 20 30 40 50m
NUMERICA GRAFICA

FECHA:
OCTUBRE
2008
Nº DE PLANO:
2.3.2
Nº DE HOJA:
HOJA 3 DE 4

TÍTULO DE PLANO:
ESTUDIO DE IMPACTO AMBIENTAL
ALTERNATIVA - 2. SOTERRAMIENTO SOBRE c/ SANSÓN
PLANTA. SITUACIONES PROVISIONALES

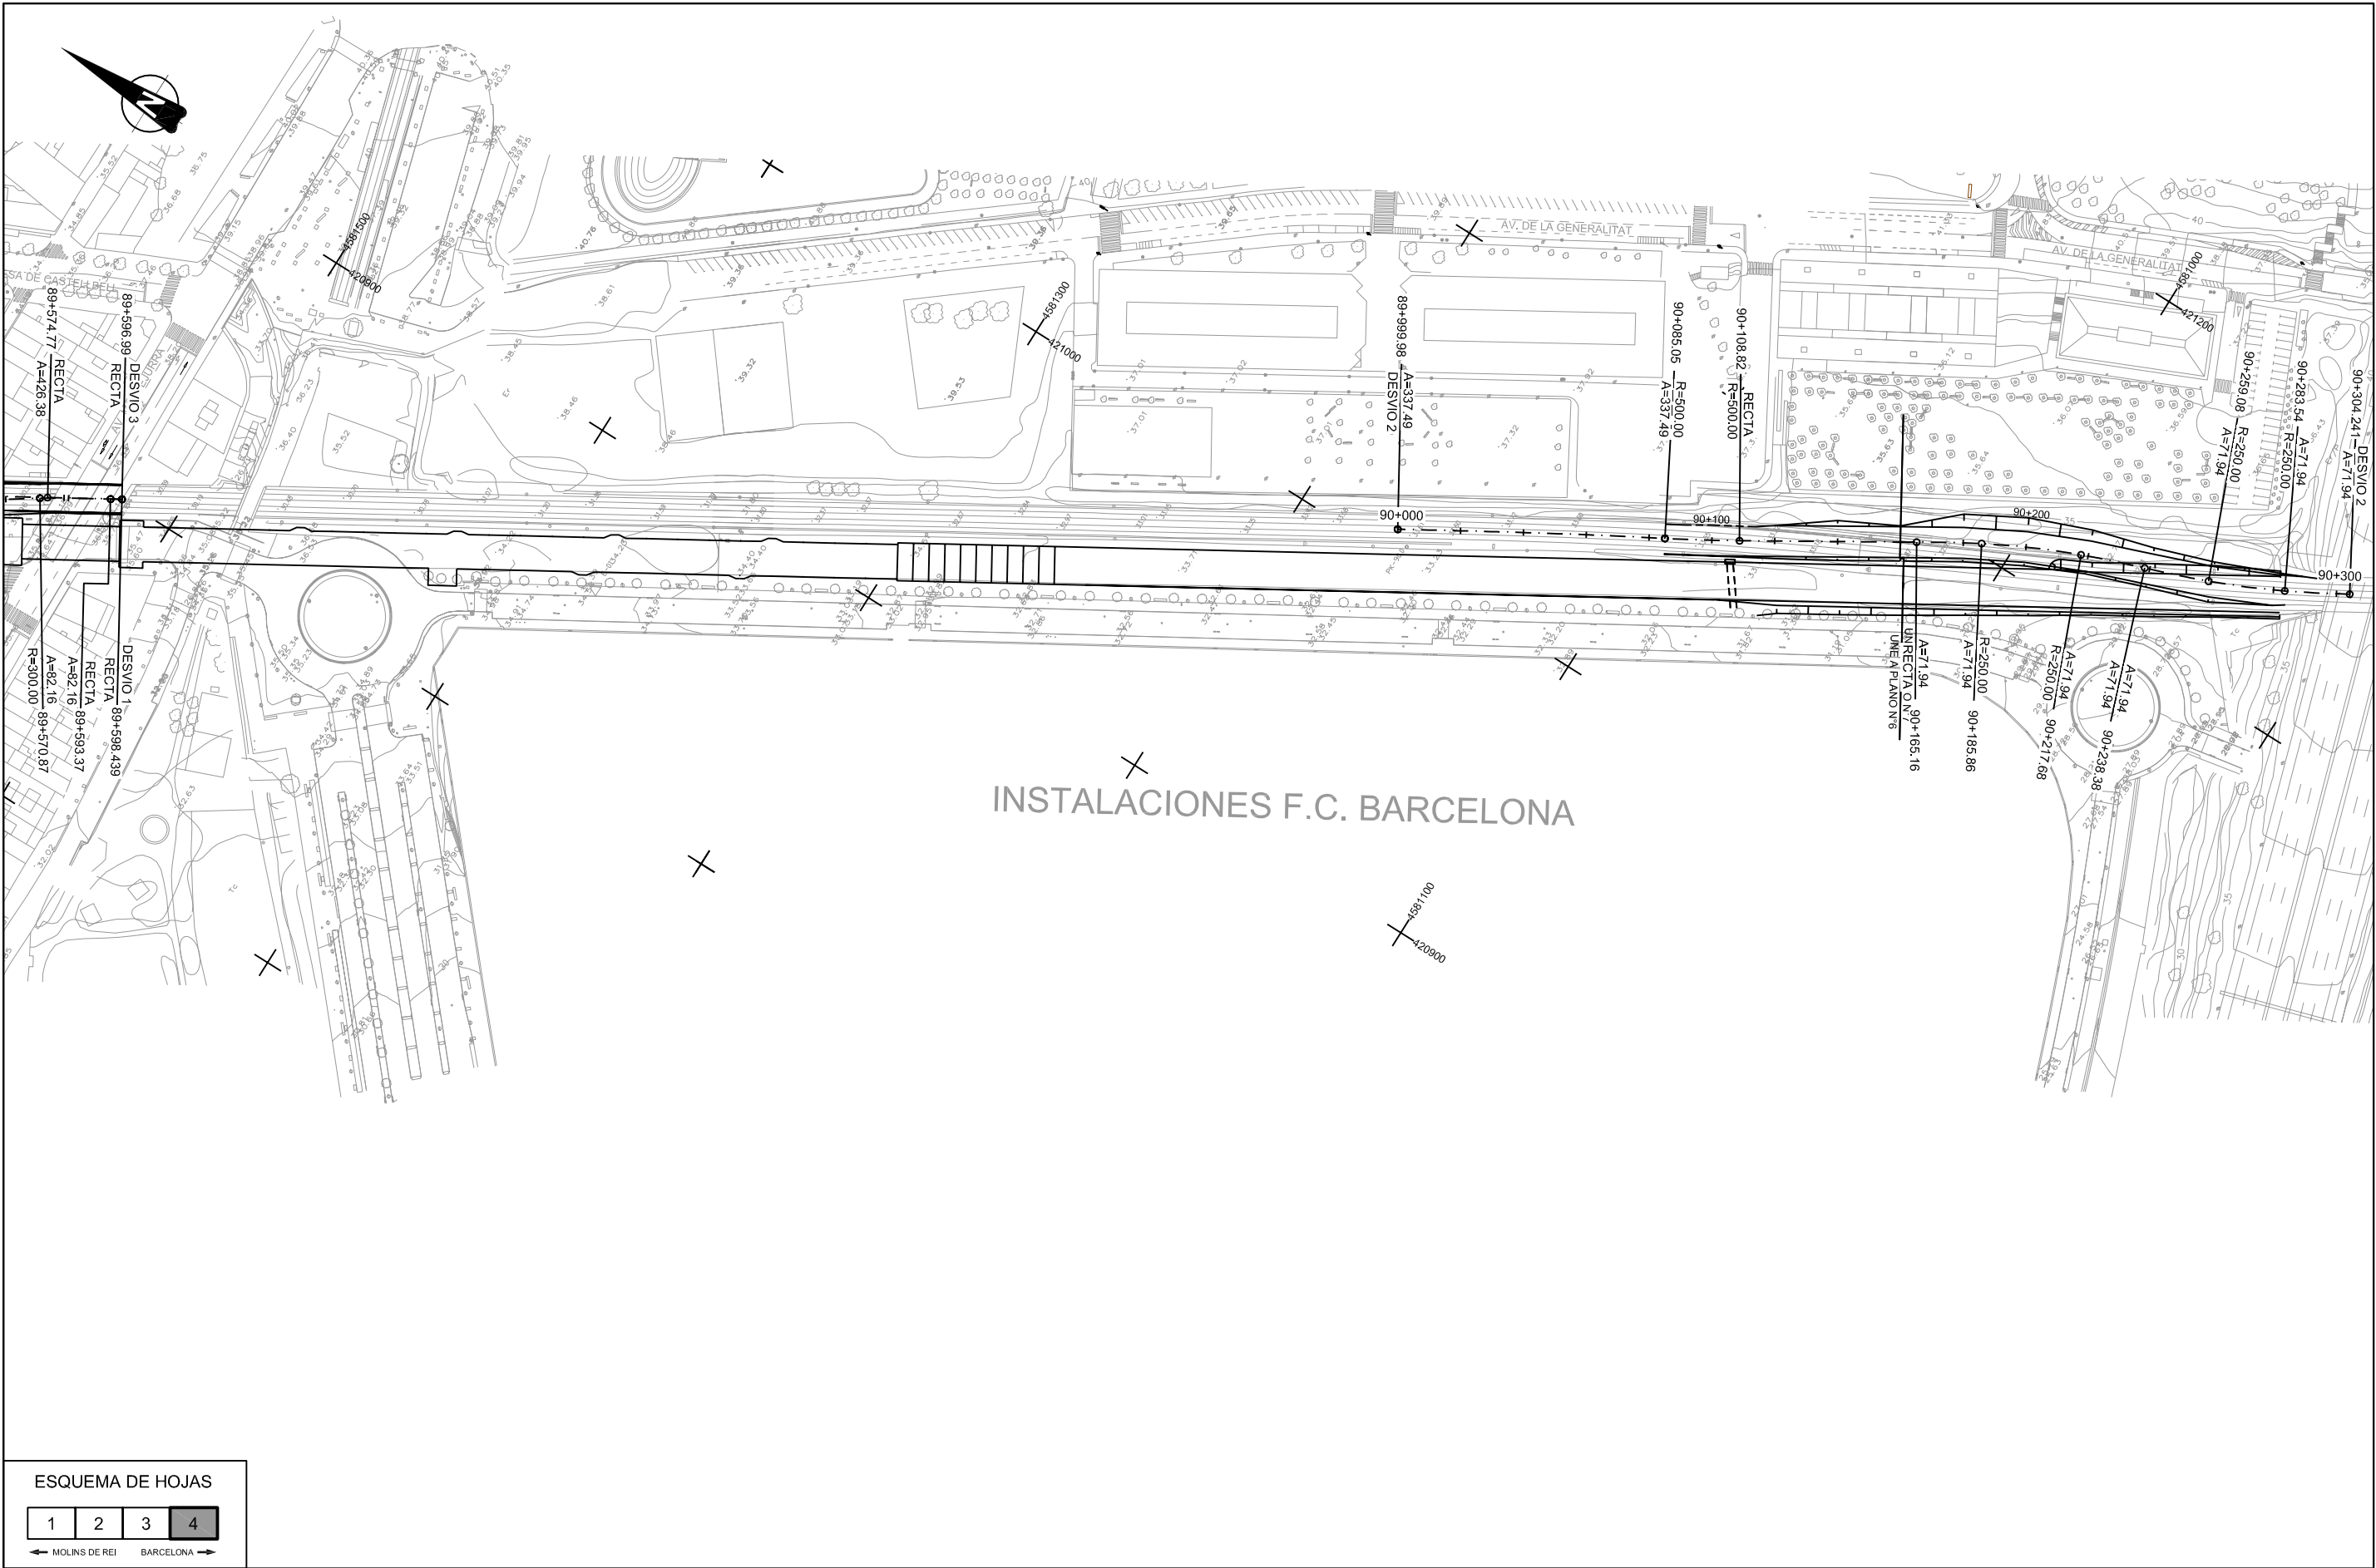

ESQUEMA DE HOJAS

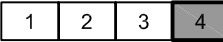

← MOLINS DE REI BARCELONA →



SECRETARÍA DE ESTADO
DE INFRAESTRUCTURAS
SECRETARÍA GENERAL
DE INFRAESTRUCTURAS
DIRECCIÓN GENERAL
DE FERROCARRILES

TÍTULO PROYECTO:
ESTUDIO INFORMATIVO DE INTEGRACIÓN DEL
FERROCARRIL EN SANT FELIU DE LLOBREGAT

AUTOR DEL PROYECTO:

ESCALA ORIGINAL
1/2.000
0 10 20 30 40 50m
NUMÉRICA GRÁFICA

FECHA:
OCTUBRE
2008

Nº DE PLANO:
2.3.2
Nº DE HOJA:
HOJA 4 DE 4

TÍTULO DE PLANO:
ESTUDIO DE IMPACTO AMBIENTAL
ALTERNATIVA - 2. SOTERRAMIENTO SOBRE c/ SANSÓN
PLANTA. SITUACIONES PROVISIONALES