

ESQUEMA DE HOJAS

1	2	3	4
---	---	---	---

← MOLINS DE REI BARCELONA →

CLASIFICACIÓN DEL TERRITORIO:

	ZONA EXCLUIDA
	ZONA RESTRINGIDA
	ZONA ADMISIBLE
	INSTALACIONES AUXILIARES

LEYENDA:

	APEADERO PROVISIONAL
	EJES DESVIO PROVISIONAL
	ZONA DE OBRAS ESTACION

LEYENDA:

	PANTALLAS A CIELO ABIERTO
	LOSA SOBRE PANTALLAS
	POZO DE ATAQUE
	TUNEL EN MINA
	ESTACION SOTERRADA
	PASO SUPERIOR
	MURO



SECRETARIA DE ESTADO DE INFRAESTRUCTURAS
SECRETARIA GENERAL DE INFRAESTRUCTURAS
DIRECCION GENERAL DE FERROCARRILES

TITULO PROYECTO:
ESTUDIO INFORMATIVO DE INTEGRACIÓN DEL FERROCARRIL EN SANT FELIU DE LLOBREGAT

AUTOR DEL PROYECTO:


ESCALA ORIGINAL
1/2.000

NUMERICA GRAFICA

FECHA:
OCTUBRE 2008

Nº DE PLANO:
4.1
Nº DE HOJA:
HOJA 1 DE 4

TITULO DE PLANO:
ESTUDIO DE IMPACTO AMBIENTAL ALTERNATIVA - 1. SOTERRAMIENTO BAJO c/ SANSÓN CLASIFICACIÓN DEL TERRITORIO

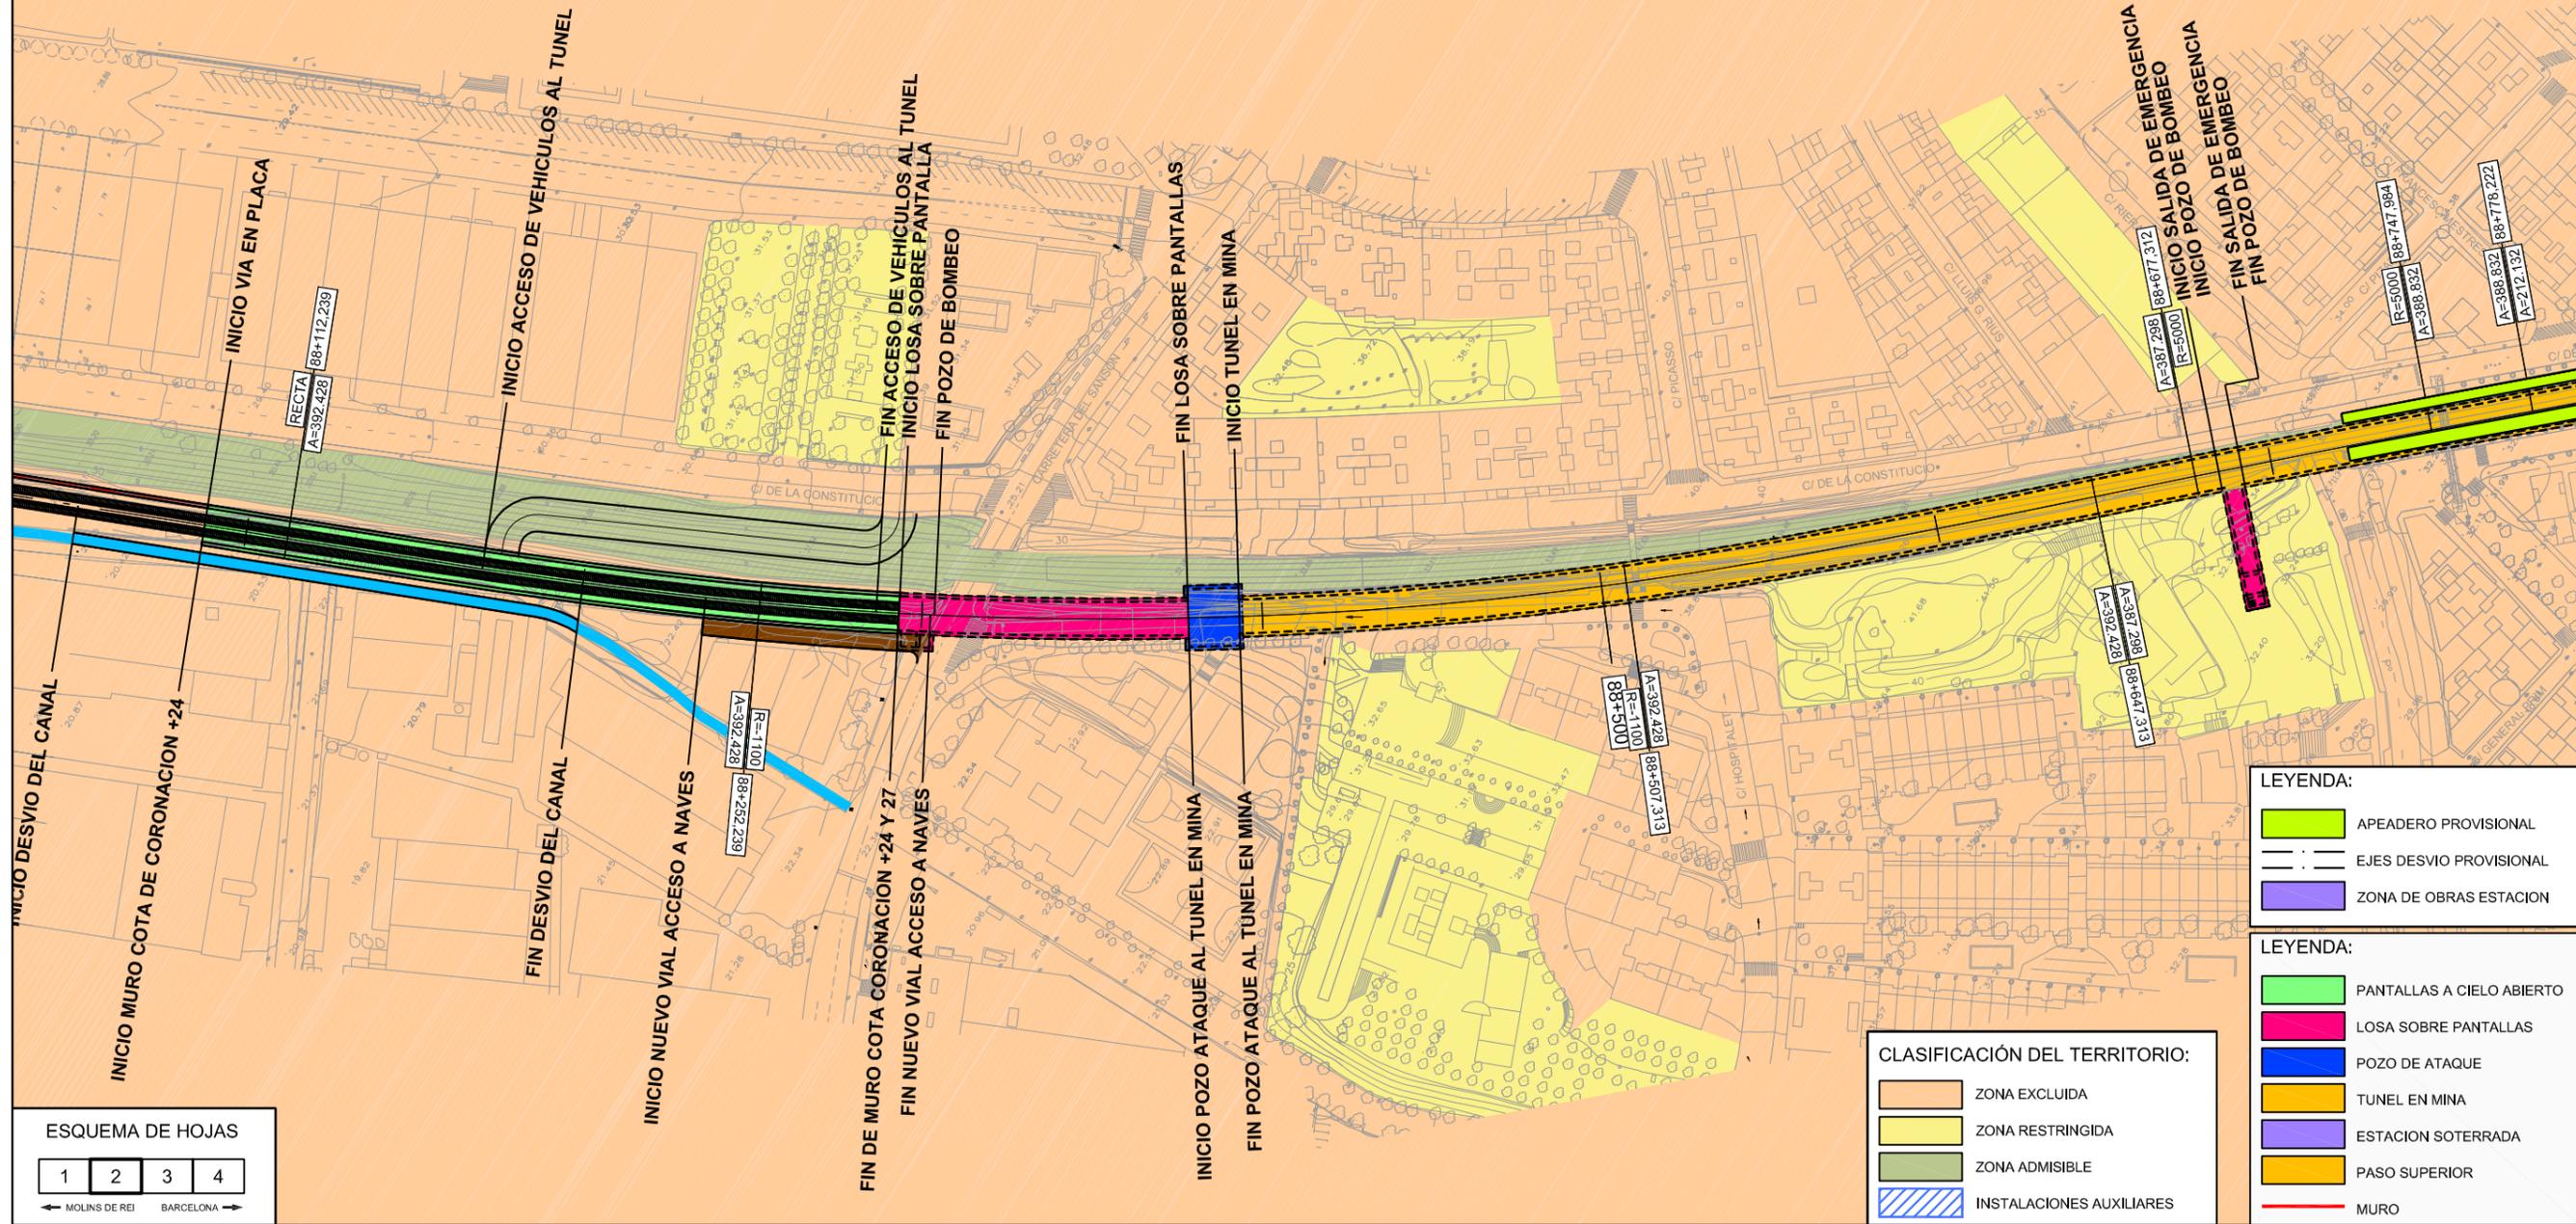

ESQUEMA DE HOJAS

1	2	3	4
---	---	---	---

← MOLINS DE REI BARCELONA →

CLASIFICACIÓN DEL TERRITORIO:

	ZONA EXCLUIDA
	ZONA RESTRINGIDA
	ZONA ADMISIBLE
	INSTALACIONES AUXILIARES

LEYENDA:

	APEADERO PROVISIONAL
	EJES DESVIO PROVISIONAL
	ZONA DE OBRAS ESTACION

LEYENDA:

	PANTALLAS A CIELO ABIERTO
	LOSA SOBRE PANTALLAS
	POZO DE ATAQUE
	TUNEL EN MINA
	ESTACION SOTERRADA
	PASO SUPERIOR
	MURO

x:\08\080827-Sant Feliu\Estudio Informativo\Documento-4-Esta\Planos\Planos_noviembre_2008\4.1-Clasificacion_Alternativa-1.dwg



SECRETARIA DE ESTADO DE INFRAESTRUCTURAS
SECRETARIA GENERAL DE INFRAESTRUCTURAS
DIRECCION GENERAL DE FERROCARRILES

TITULO PROYECTO:
ESTUDIO INFORMATIVO DE INTEGRACIÓN DEL FERROCARRIL EN SANT FELIU DE LLOBREGAT


AUTOR DEL PROYECTO:

ESCALA ORIGINAL
1/2.000
NUMERICA GRAFICA

FECHA:
OCTUBRE 2008

Nº DE PLANO:
4.1
Nº DE HOJA:
HOJA 2 DE 4

TITULO DE PLANO:
ESTUDIO DE IMPACTO AMBIENTAL ALTERNATIVA - 1. SOTERRAMIENTO BAJO c/ SANSÓN CLASIFICACIÓN DEL TERRITORIO

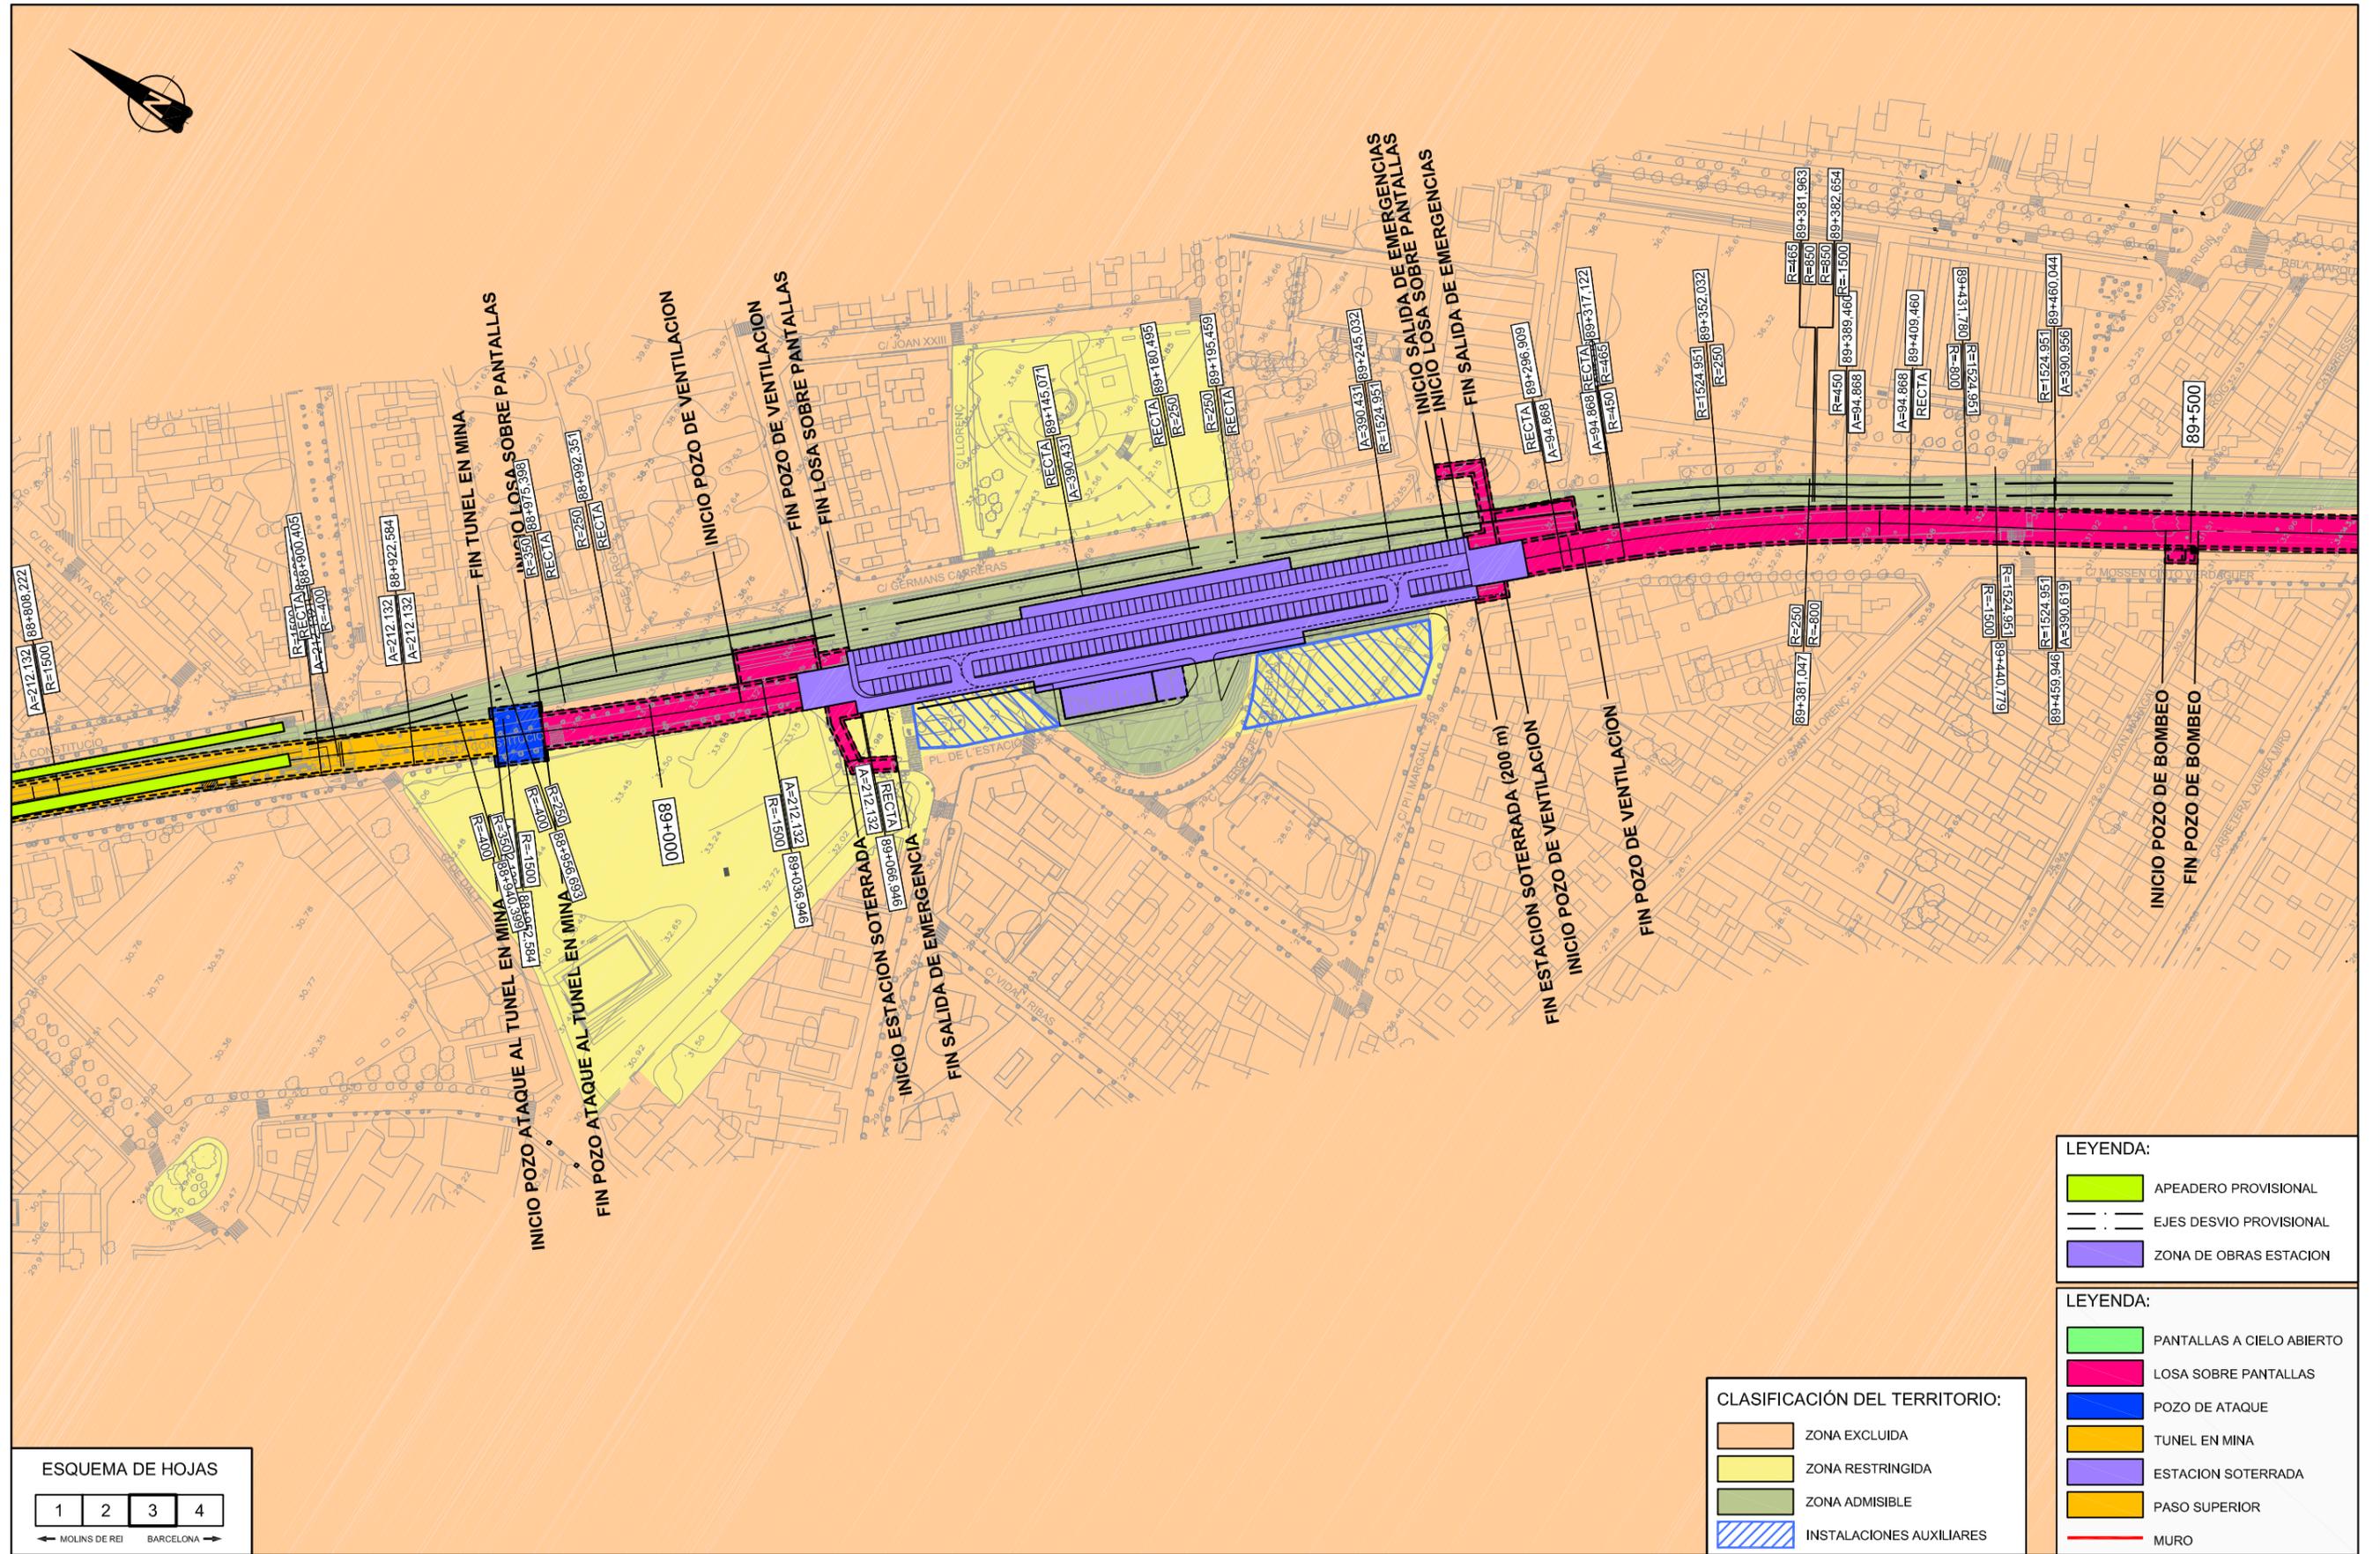

ESQUEMA DE HOJAS

1	2	3	4
---	---	---	---

← MOLINS DE REI BARCELONA →

CLASIFICACIÓN DEL TERRITORIO:

	ZONA EXCLUIDA
	ZONA RESTRINGIDA
	ZONA ADMISIBLE
	INSTALACIONES AUXILIARES

LEYENDA:

	APEADERO PROVISIONAL
	EJES DESVIO PROVISIONAL
	ZONA DE OBRAS ESTACION

LEYENDA:

	PANTALLAS A CIELO ABIERTO
	LOSA SOBRE PANTALLAS
	POZO DE ATAQUE
	TUNEL EN MINA
	ESTACION SOTERRADA
	PASO SUPERIOR
	MURO



SECRETARIA DE ESTADO DE INFRAESTRUCTURAS
SECRETARIA GENERAL DE INFRAESTRUCTURAS
DIRECCION GENERAL DE FERROCARRILES

TITULO PROYECTO:
ESTUDIO INFORMATIVO DE INTEGRACION DEL FERROCARRIL EN SANT FELIU DE LLOBREGAT


AUTOR DEL PROYECTO:

ESCALA ORIGINAL
1/2.000
NUMERICA GRAFICA

FECHA:
OCTUBRE 2008

Nº DE PLANO:
4.1
Nº DE HOJA:
HOJA 3 DE 4

TITULO DE PLANO:
ESTUDIO DE IMPACTO AMBIENTAL ALTERNATIVA - 1. SOTERRAMIENTO BAJO c/ SANSÓN CLASIFICACIÓN DEL TERRITORIO

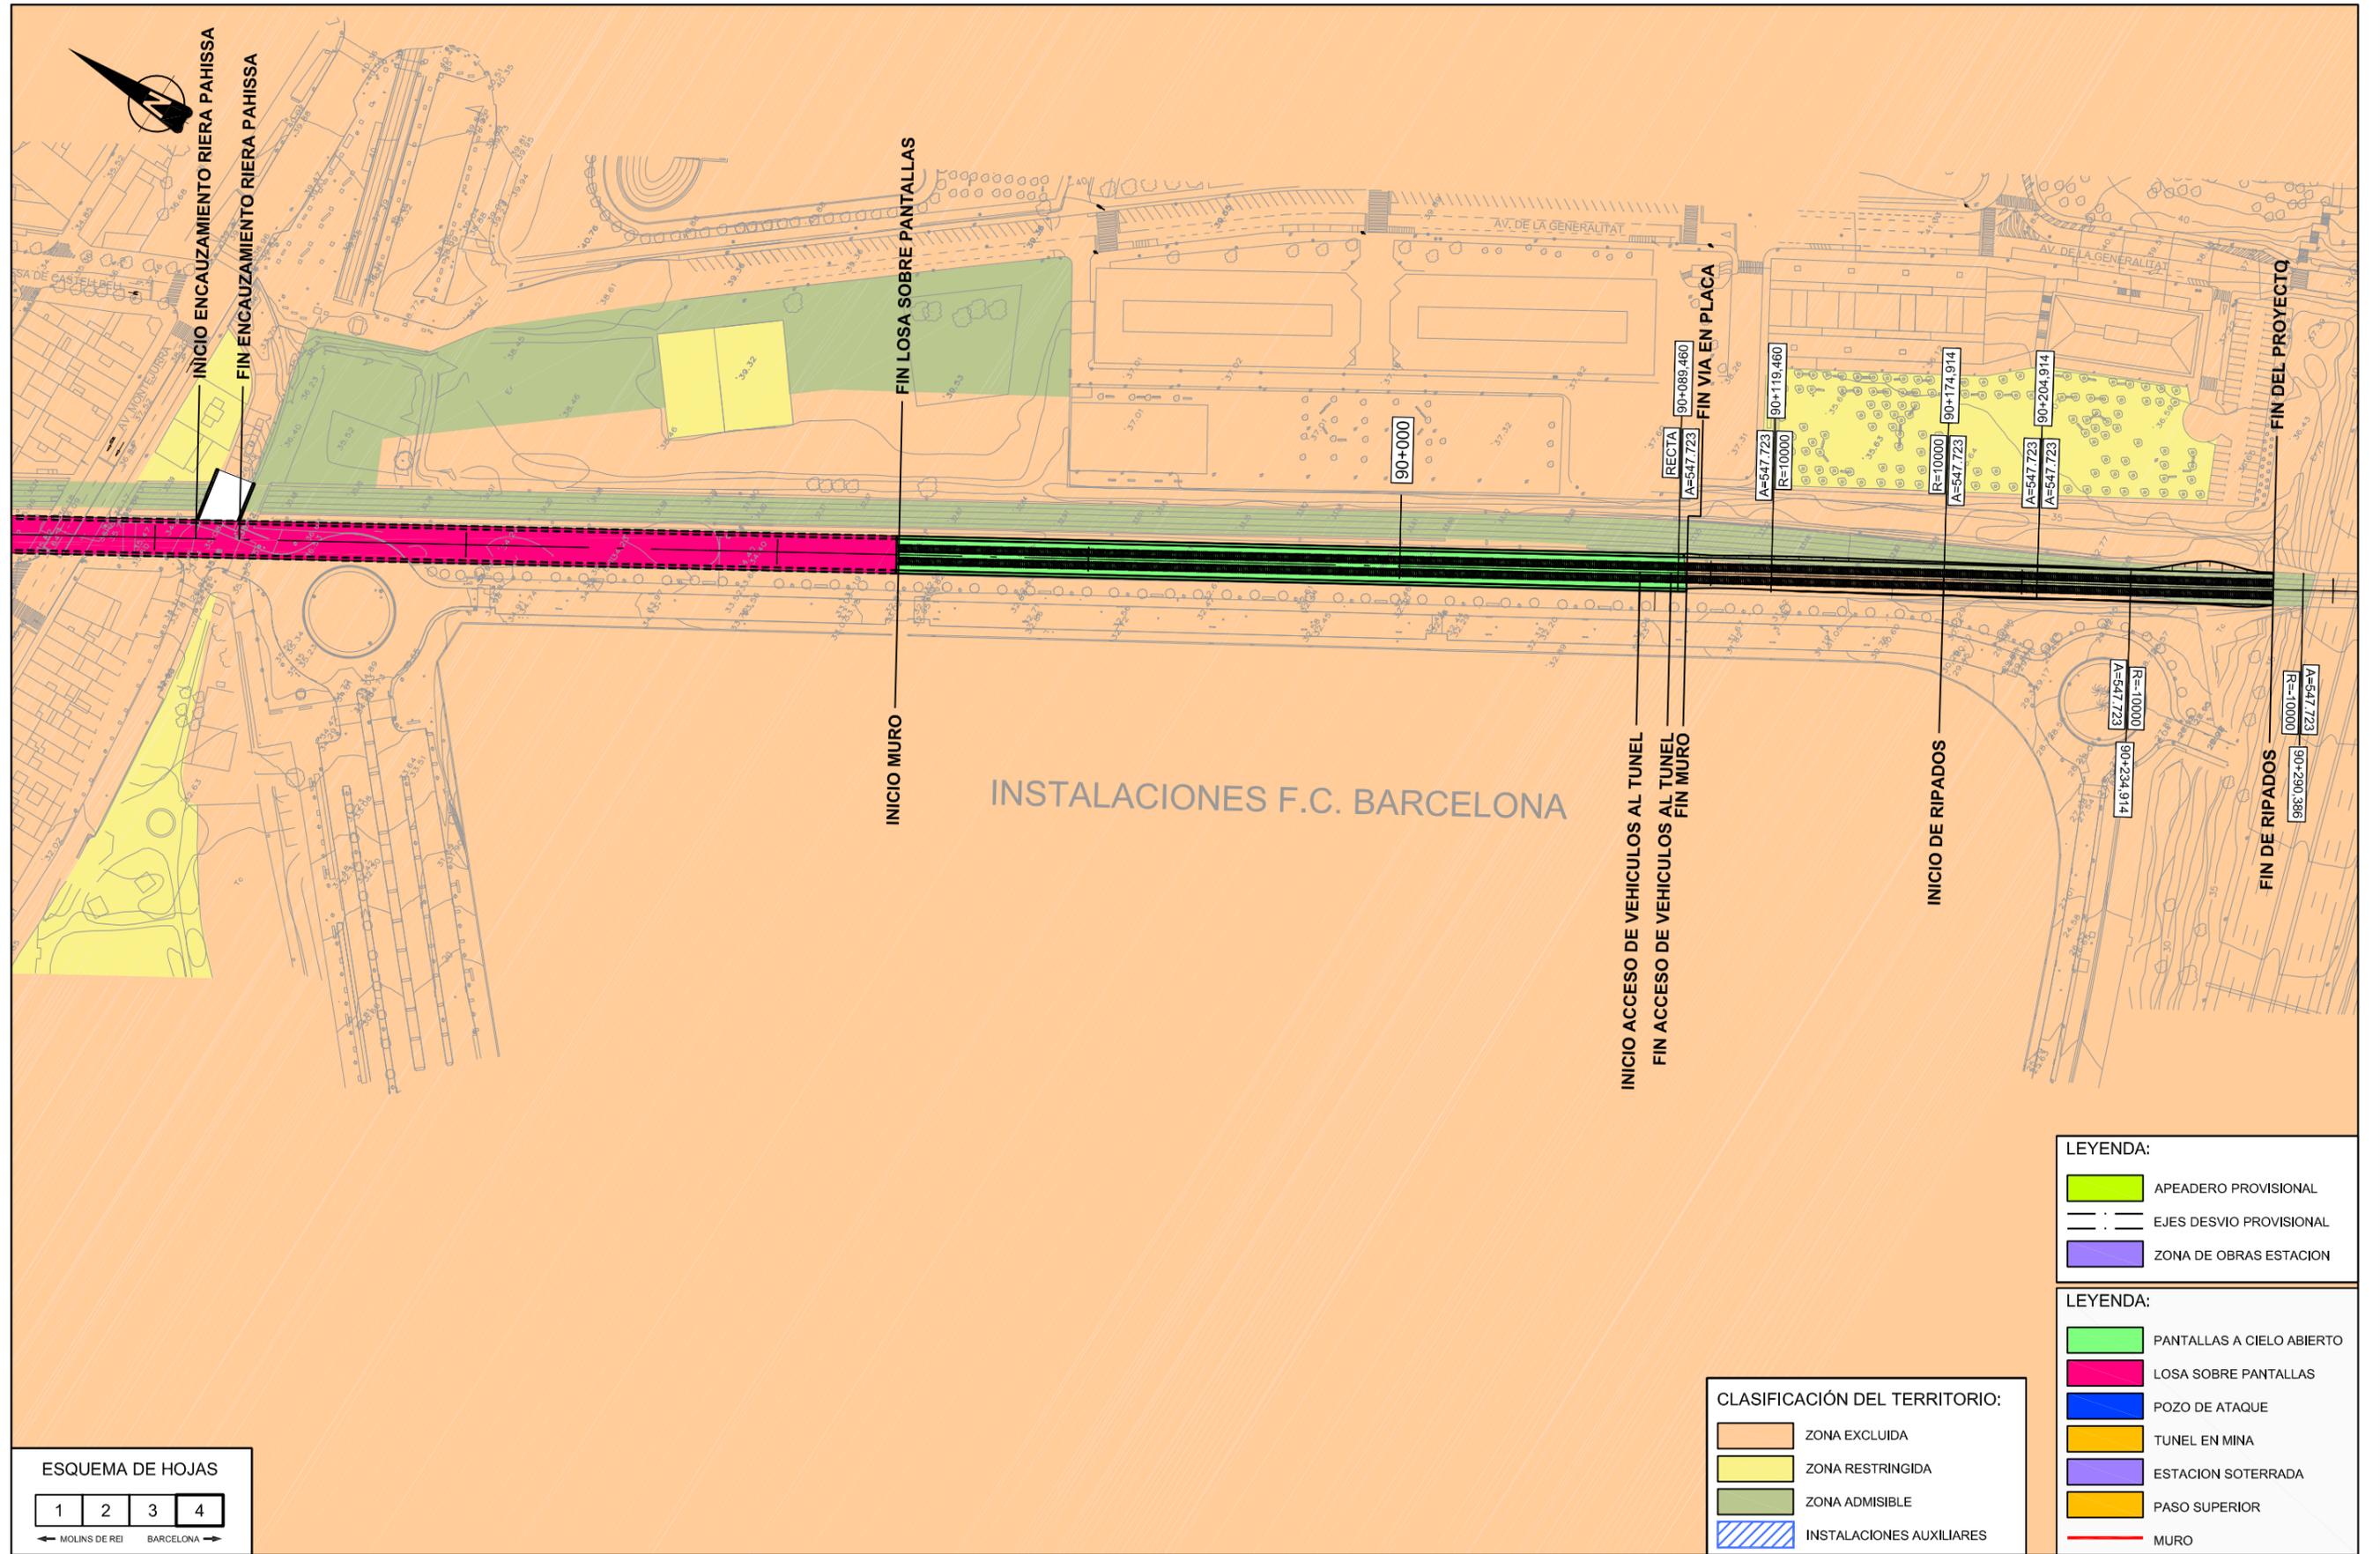

ESQUEMA DE HOJAS

1	2	3	4
---	---	---	---

← MOLINS DE REI BARCELONA →

CLASIFICACIÓN DEL TERRITORIO:

	ZONA EXCLUIDA
	ZONA RESTRINGIDA
	ZONA ADMISIBLE
	INSTALACIONES AUXILIARES

LEYENDA:

	APEADERO PROVISIONAL
	EJES DESVIO PROVISIONAL
	ZONA DE OBRAS ESTACION

LEYENDA:

	PANTALLAS A CIELO ABIERTO
	LOSA SOBRE PANTALLAS
	POZO DE ATAQUE
	TUNEL EN MINA
	ESTACION SOTERRADA
	PASO SUPERIOR
	MURO



SECRETARIA DE ESTADO DE INFRAESTRUCTURAS
SECRETARÍA GENERAL DE INFRAESTRUCTURAS
DIRECCIÓN GENERAL DE FERROCARRILES

TITULO PROYECTO:
ESTUDIO INFORMATIVO DE INTEGRACIÓN DEL FERROCARRIL EN SANT FELIU DE LLOBREGAT

AUTOR DEL PROYECTO:


ESCALA ORIGINAL
1/2.000

NUMERICA GRAFICA

FECHA:
OCTUBRE 2008

Nº DE PLANO:
4.1
Nº DE HOJA:
HOJA 4 DE 4

TITULO DE PLANO:
ESTUDIO DE IMPACTO AMBIENTAL ALTERNATIVA - 1. SOTERRAMIENTO BAJO c/ SANSÓN CLASIFICACIÓN DEL TERRITORIO

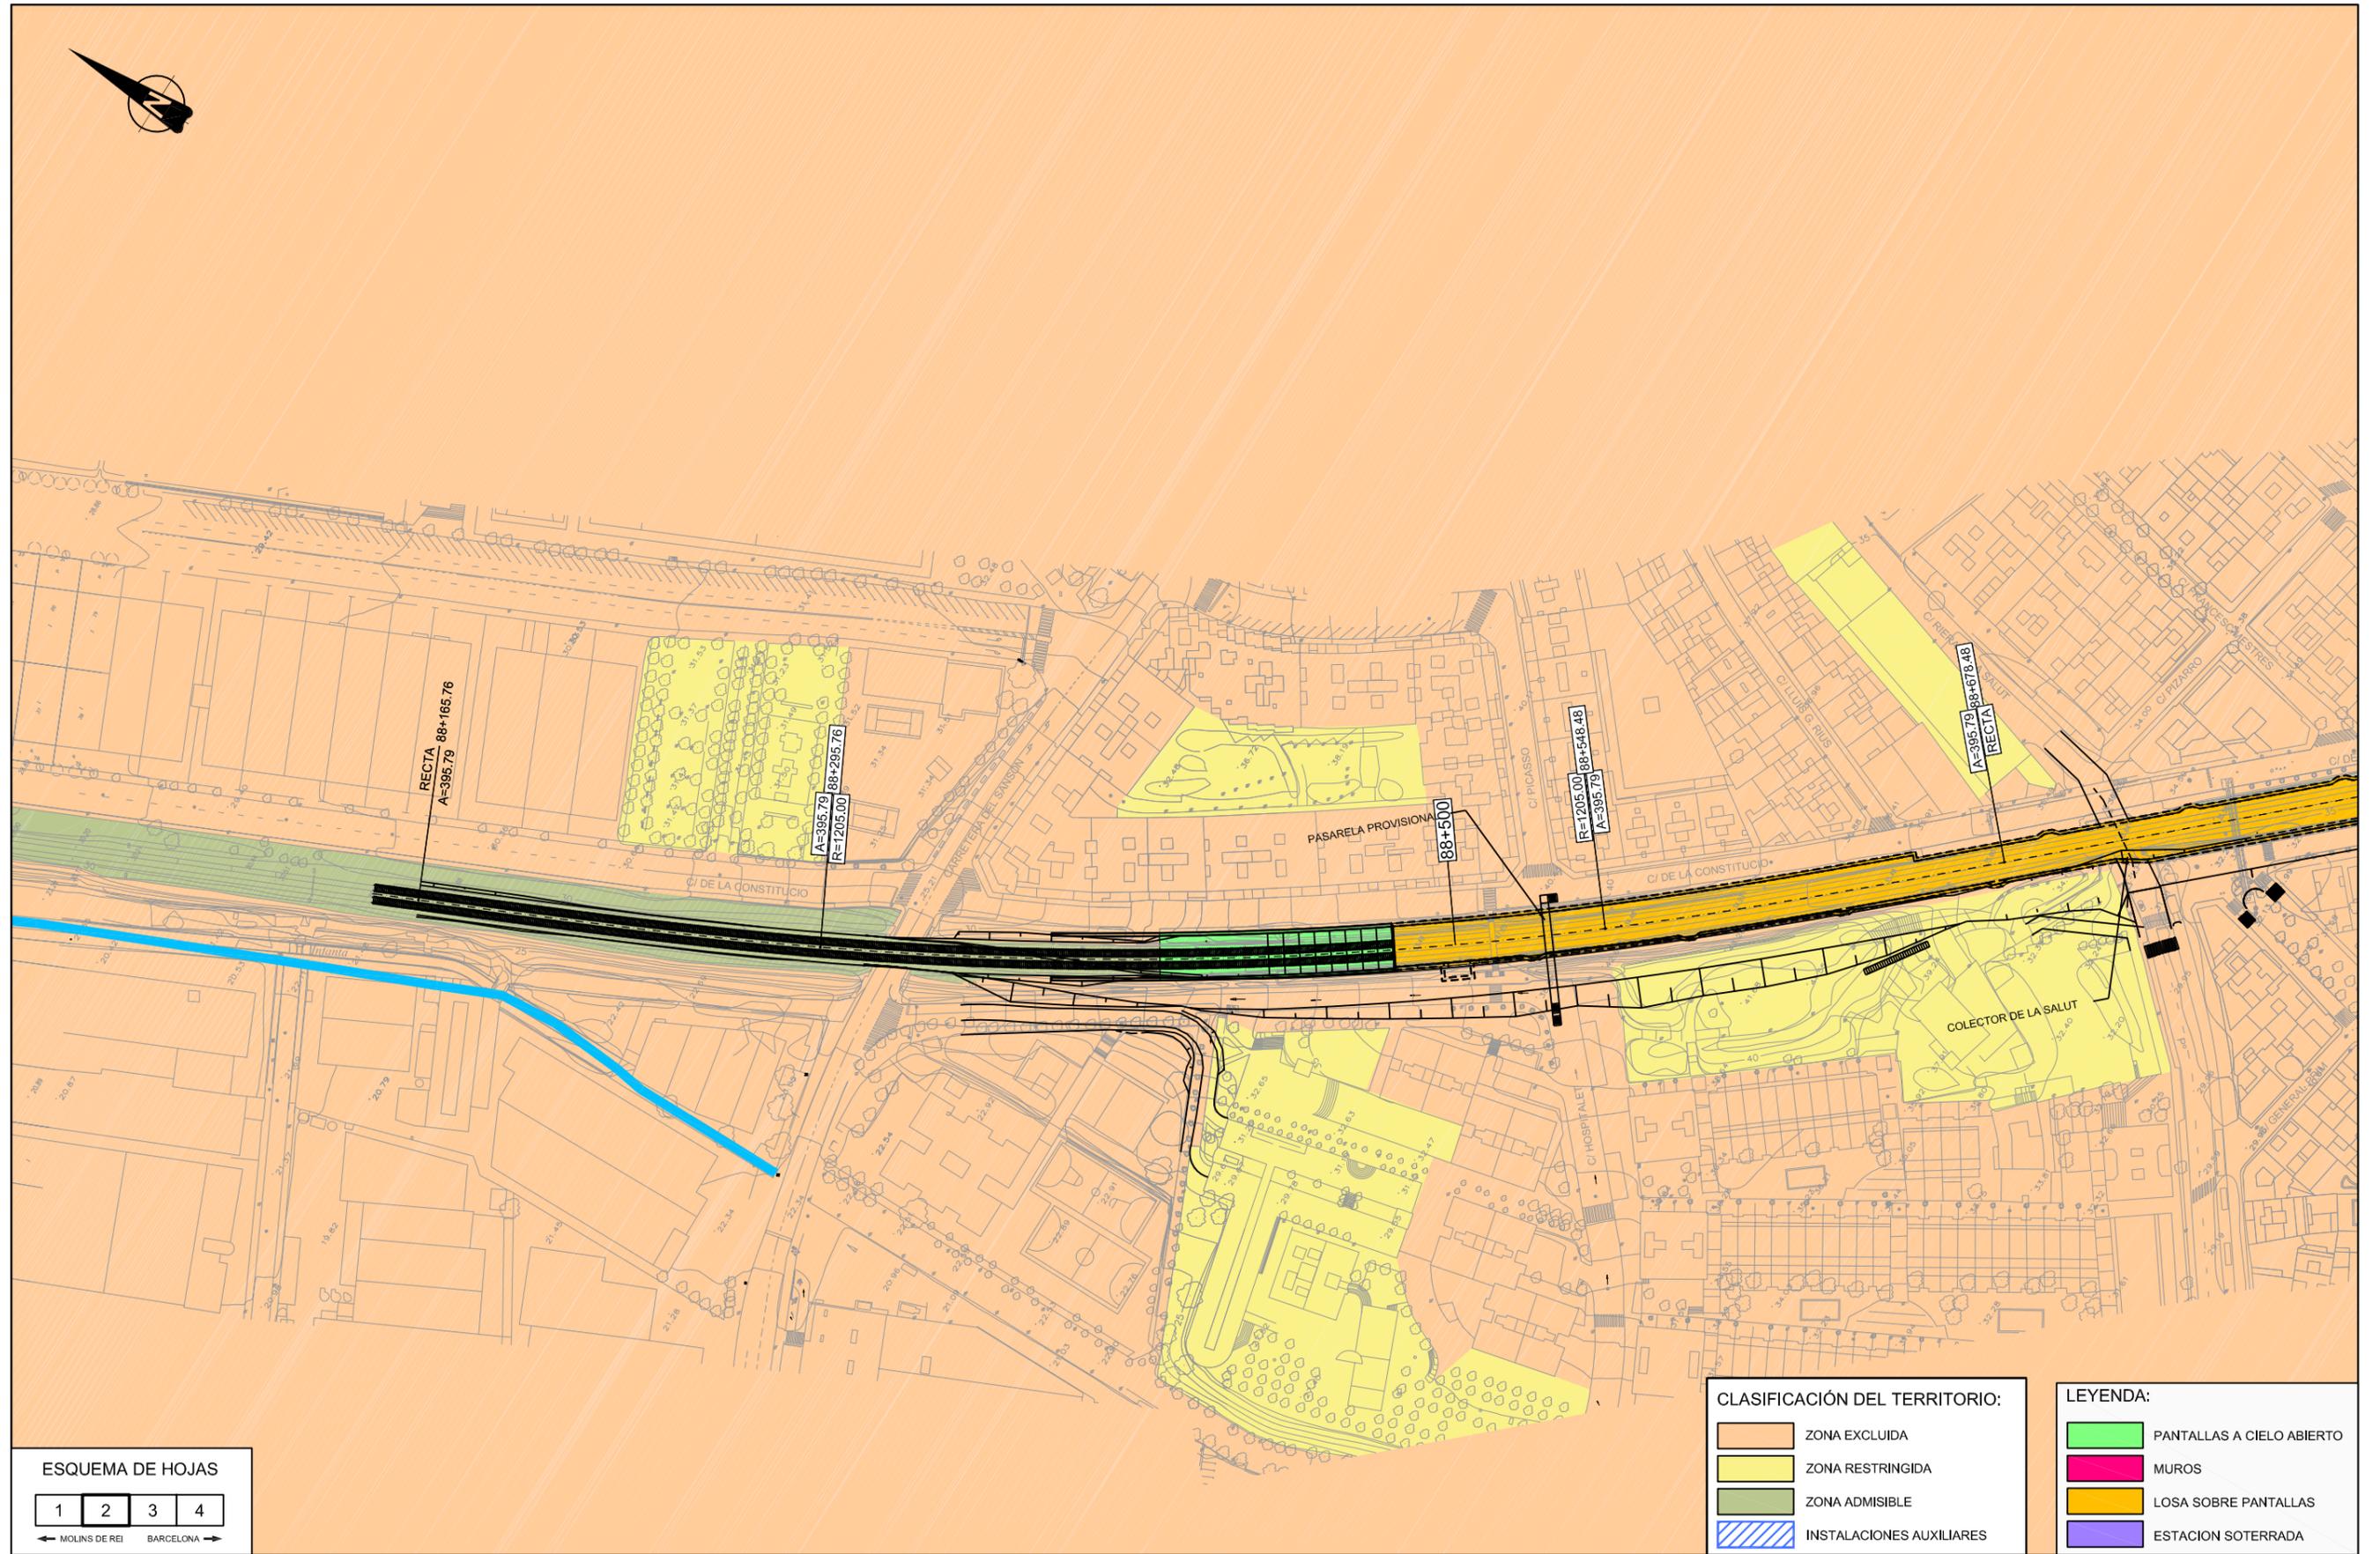

CLASIFICACIÓN DEL TERRITORIO:

	ZONA EXCLUIDA
	ZONA RESTRINGIDA
	ZONA ADMISIBLE
	INSTALACIONES AUXILIARES

LEYENDA:

	PANTALLAS A CIELO ABIERTO
	MUROS
	LOSA SOBRE PANTALLAS
	ESTACION SOTERRADA

ESQUEMA DE HOJAS

1	2	3	4
---	---	---	---

← MOLINS DE REI BARCELONA →

x:\08\080827-Sant Feliu\Estudio Informativo\Documento-4-EsA\Planos\Planos_noviembre_2008\4.2-Clasificacion_Alternativa-2_.dgn



SECRETARIA DE ESTADO DE INFRAESTRUCTURAS
SECRETARÍA GENERAL DE INFRAESTRUCTURAS
DIRECCIÓN GENERAL DE FERROCARRILES

TITULO PROYECTO:
ESTUDIO INFORMATIVO DE INTEGRACIÓN DEL FERROCARRIL EN SANT FELIU DE LLOBREGAT

AUTOR DEL PROYECTO:

ESCALA ORIGINAL
1/2.000

NUMERICA GRAFICA

FECHA:
OCTUBRE 2008

Nº DE PLANO:
4.2

Nº DE HOJA:
HOJA 2 DE 4

TITULO DE PLANO:
ESTUDIO DE IMPACTO AMBIENTAL ALTERNATIVA - 2. SOTERRAMIENTO SOBRE c/ SANSÓN CLASIFICACIÓN DEL TERRITORIO



CLASIFICACIÓN DEL TERRITORIO:

	ZONA EXCLUIDA
	ZONA RESTRINGIDA
	ZONA ADMISIBLE
	INSTALACIONES AUXILIARES

LEYENDA:

	PANTALLAS A CIELO ABIERTO
	MUROS
	LOSA SOBRE PANTALLAS
	ESTACION SOTERRADA

ESQUEMA DE HOJAS

1	2	3	4
---	---	---	---

← MOLINS DE REI BARCELONA →

x:\08\080827-Sant Feliu\Estudio Informativo\Documento-4-EsA\Planos\Planos_noviembre_2008\4.2-Clasificacion_Alternativa-2.dwg



SECRETARÍA DE ESTADO DE INFRAESTRUCTURAS
SECRETARÍA GENERAL DE INFRAESTRUCTURAS
DIRECCIÓN GENERAL DE FERROCARRILES

TÍTULO PROYECTO:
ESTUDIO INFORMATIVO DE INTEGRACIÓN DEL FERROCARRIL EN SANT FELIU DE LLOBREGAT

AUTOR DEL PROYECTO:


ESCALA ORIGINAL
1/2.000

NUMERICA GRAFICA

FECHA:
OCTUBRE 2008

Nº DE PLANO:
4.2
Nº DE HOJA:
HOJA 3 DE 4

TÍTULO DE PLANO:
ESTUDIO DE IMPACTO AMBIENTAL ALTERNATIVA - 2. SOTERRAMIENTO SOBRE c/ SANSÓN CLASIFICACIÓN DEL TERRITORIO

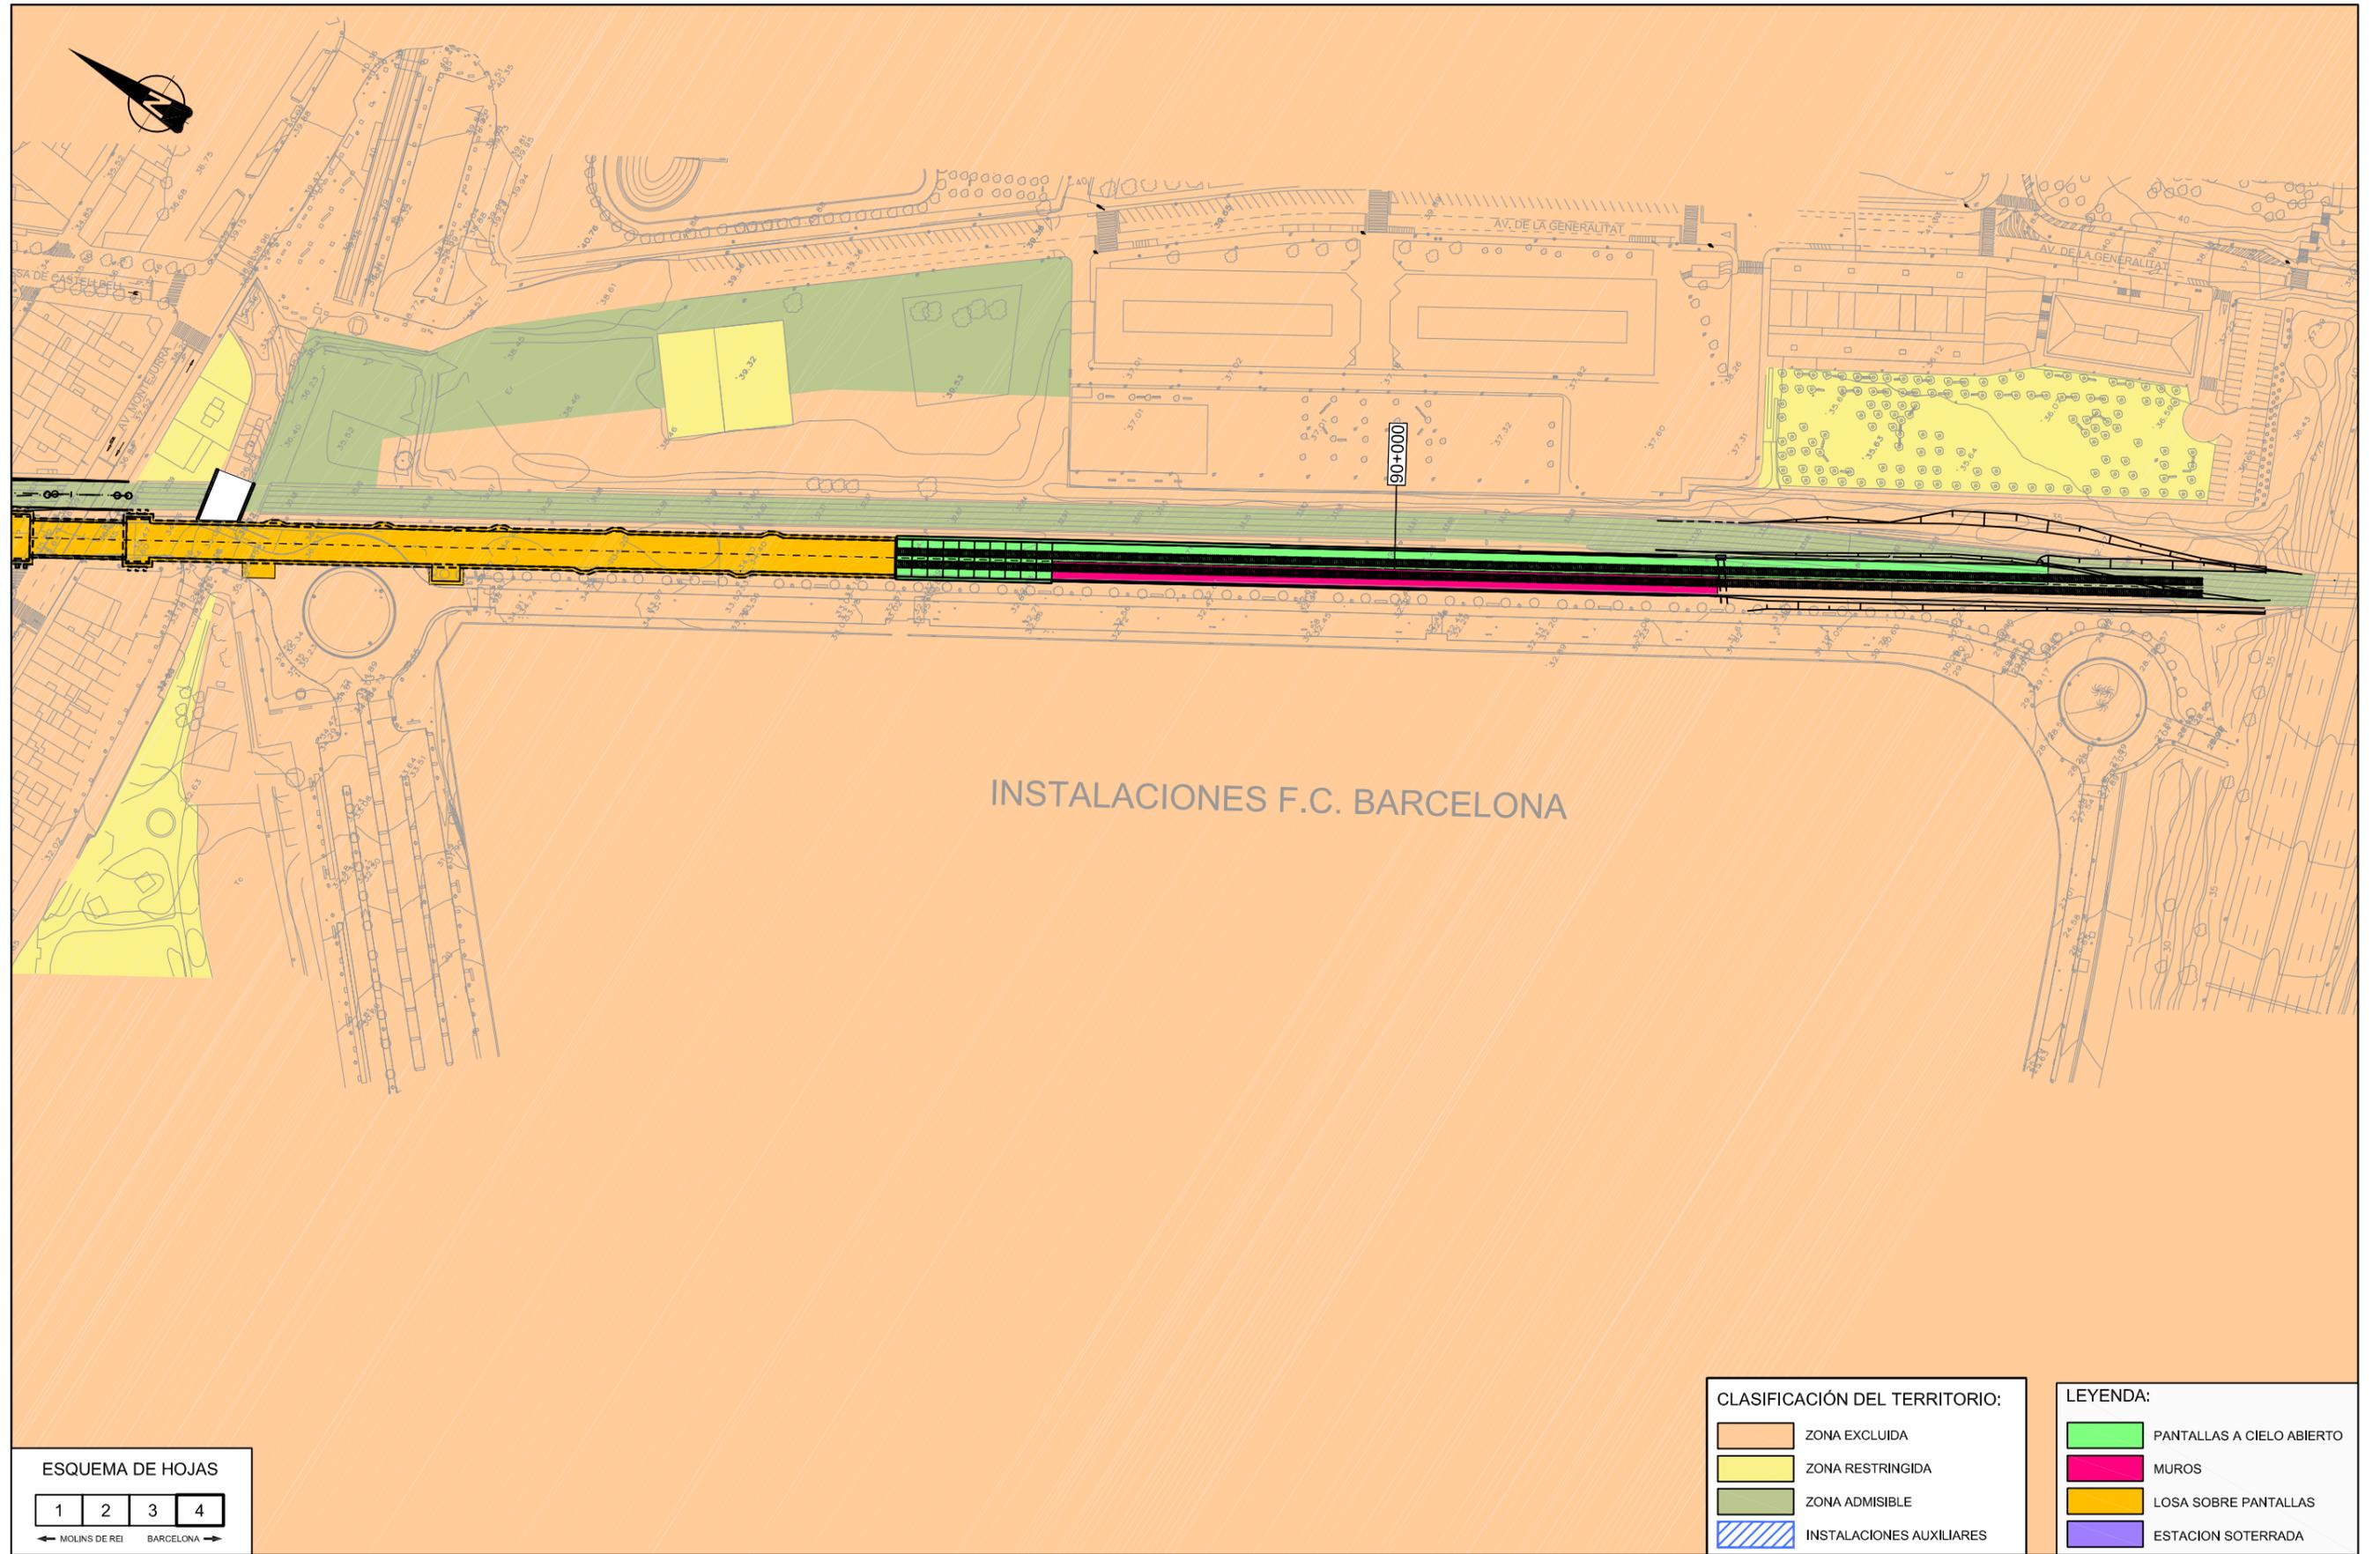

CLASIFICACIÓN DEL TERRITORIO:

	ZONA EXCLUIDA
	ZONA RESTRINGIDA
	ZONA ADMISIBLE
	INSTALACIONES AUXILIARES

LEYENDA:

	PANTALLAS A CIELO ABIERTO
	MUROS
	LOSA SOBRE PANTALLAS
	ESTACION SOTERRADA

ESQUEMA DE HOJAS

1	2	3	4
---	---	---	---

← MOLINS DE REI BARCELONA →

x:\08\080827-Sant Feliu\Estudio Informativo\Documento-4-EsA\Planos\Planos_noviembre_2008\4.2-Clasificacion_Alternativa-2.dwg



SECRETARIA DE ESTADO DE INFRAESTRUCTURAS
SECRETARÍA GENERAL DE INFRAESTRUCTURAS
DIRECCIÓN GENERAL DE FERROCARRILES

TITULO PROYECTO:
ESTUDIO INFORMATIVO DE INTEGRACIÓN DEL FERROCARRIL EN SANT FELIU DE LLOBREGAT

AUTOR DEL PROYECTO:

ESCALA ORIGINAL
1/2.000

NUMERICA GRAFICA

FECHA:
OCTUBRE 2008

Nº DE PLANO:
4.2
Nº DE HOJA:
HOJA 4 DE 4

TITULO DE PLANO:
ESTUDIO DE IMPACTO AMBIENTAL ALTERNATIVA - 2. SOTERRAMIENTO SOBRE c/ SANSÓN CLASIFICACIÓN DEL TERRITORIO