 


LEYENDA

MEDIDAS PROTECTORAS Y CORRECTORAS

-  ZONA DE INSTALACIONES AUXILIARES
-  ZANJAS/CATAS ARQUEOLÓGICAS
-  CERRAMIENTO PROVISIONAL RÍGIDO
-  CERRAMIENTO FONOAORSORBENTE
-  BARRERA DE RETENCIÓN DE SEDIMENTOS
-  PROTECTORES DE ARBOLADO
-  TRASPLANTE DE EJEMPLARES ARBÓREOS
-  PUNTO LIMPIO
-  BALSA DE DECANTACIÓN

(NOTA 1: LA PROSPECCIÓN Y EL CONTROL ARQUEOLÓGICO DE MOVIMIENTOS DE TIERRA SE REALIZARÁ A LO LARGO DE TODO EL TRAMO)

-  YACIMIENTO ARQUEOLÓGICO
-  CANAL DE LA INFANTA

ACTUACIONES PROYECTADAS

-  PANTALLAS A CIELO ABIERTO
-  LOSA SOBRE PANTALLAS
-  POZO DE ATAQUE
-  TUNEL EN MINA
-  ESTACION SOTERRADA
-  PASO SUPERIOR
-  MURO

ACTUACIONES PROVISIONALES

-  APEADERO PROVISIONAL
-  EJES DESVIO PROVISIONAL
-  ZONA DE OBRAS ESTACIÓN

(NOTA: LOS ELEMENTOS PROVISIONALES SERÁN DESMONTADOS, DEMOLIDOS Y GESTIONADOS CONVENIENTEMENTE)

x:\08\080827-Sant Felu\Estudio Informativo\Documento-4-EsA\Planos\Planos_noviembre_2008\5.1-Medidas-Alternativo-1.dwg



SECRETARÍA DE ESTADO DE INFRAESTRUCTURAS
SECRETARÍA GENERAL DE INFRAESTRUCTURAS
DIRECCIÓN GENERAL DE FERROCARRILES

TÍTULO PROYECTO:
ESTUDIO INFORMATIVO DE INTEGRACIÓN DEL FERROCARRIL EN SANT FELIU DE LLOBREGAT

AUTOR DEL PROYECTO:


ESCALA ORIGINAL:
NUMÉRICA | GRÁFICA

FECHA:
OCTUBRE 2008

Nº DE PLANO:
5.1
Nº DE HOJA:
HOJA 0 DE 4

TÍTULO DE PLANO:
ESTUDIO DE IMPACTO AMBIENTAL ALTERNATIVA - 1. SOTERRAMIENTO BAJO c/ SANSÓN MEDIDAS PROTECTORAS Y CORRECTORAS



ESQUEMA DE HOJAS

1	2	3	4
---	---	---	---

← MOLINS DE REI BARCELONA →



SECRETARIA DE ESTADO DE INFRAESTRUCTURAS
SECRETARIA GENERAL DE INFRAESTRUCTURAS
DIRECCION GENERAL DE FERROCARRILES

TITULO PROYECTO:
ESTUDIO INFORMATIVO DE INTEGRACION DEL FERROCARRIL EN SANT FELIU DE LLOBREGAT

AUTOR DEL PROYECTO:


ESCALA ORIGINAL
1/2.000

NUMERICA GRAFICA

FECHA:
OCTUBRE 2008

Nº DE PLANO:
5.1
Nº DE HOJA:
HOJA 1 DE 4

TITULO DE PLANO:
ESTUDIO DE IMPACTO AMBIENTAL ALTERNATIVA - 1. SOTERRAMIENTO BAJO C/ SANSÓN MEDIDAS PROTECTORAS Y CORRECTORAS

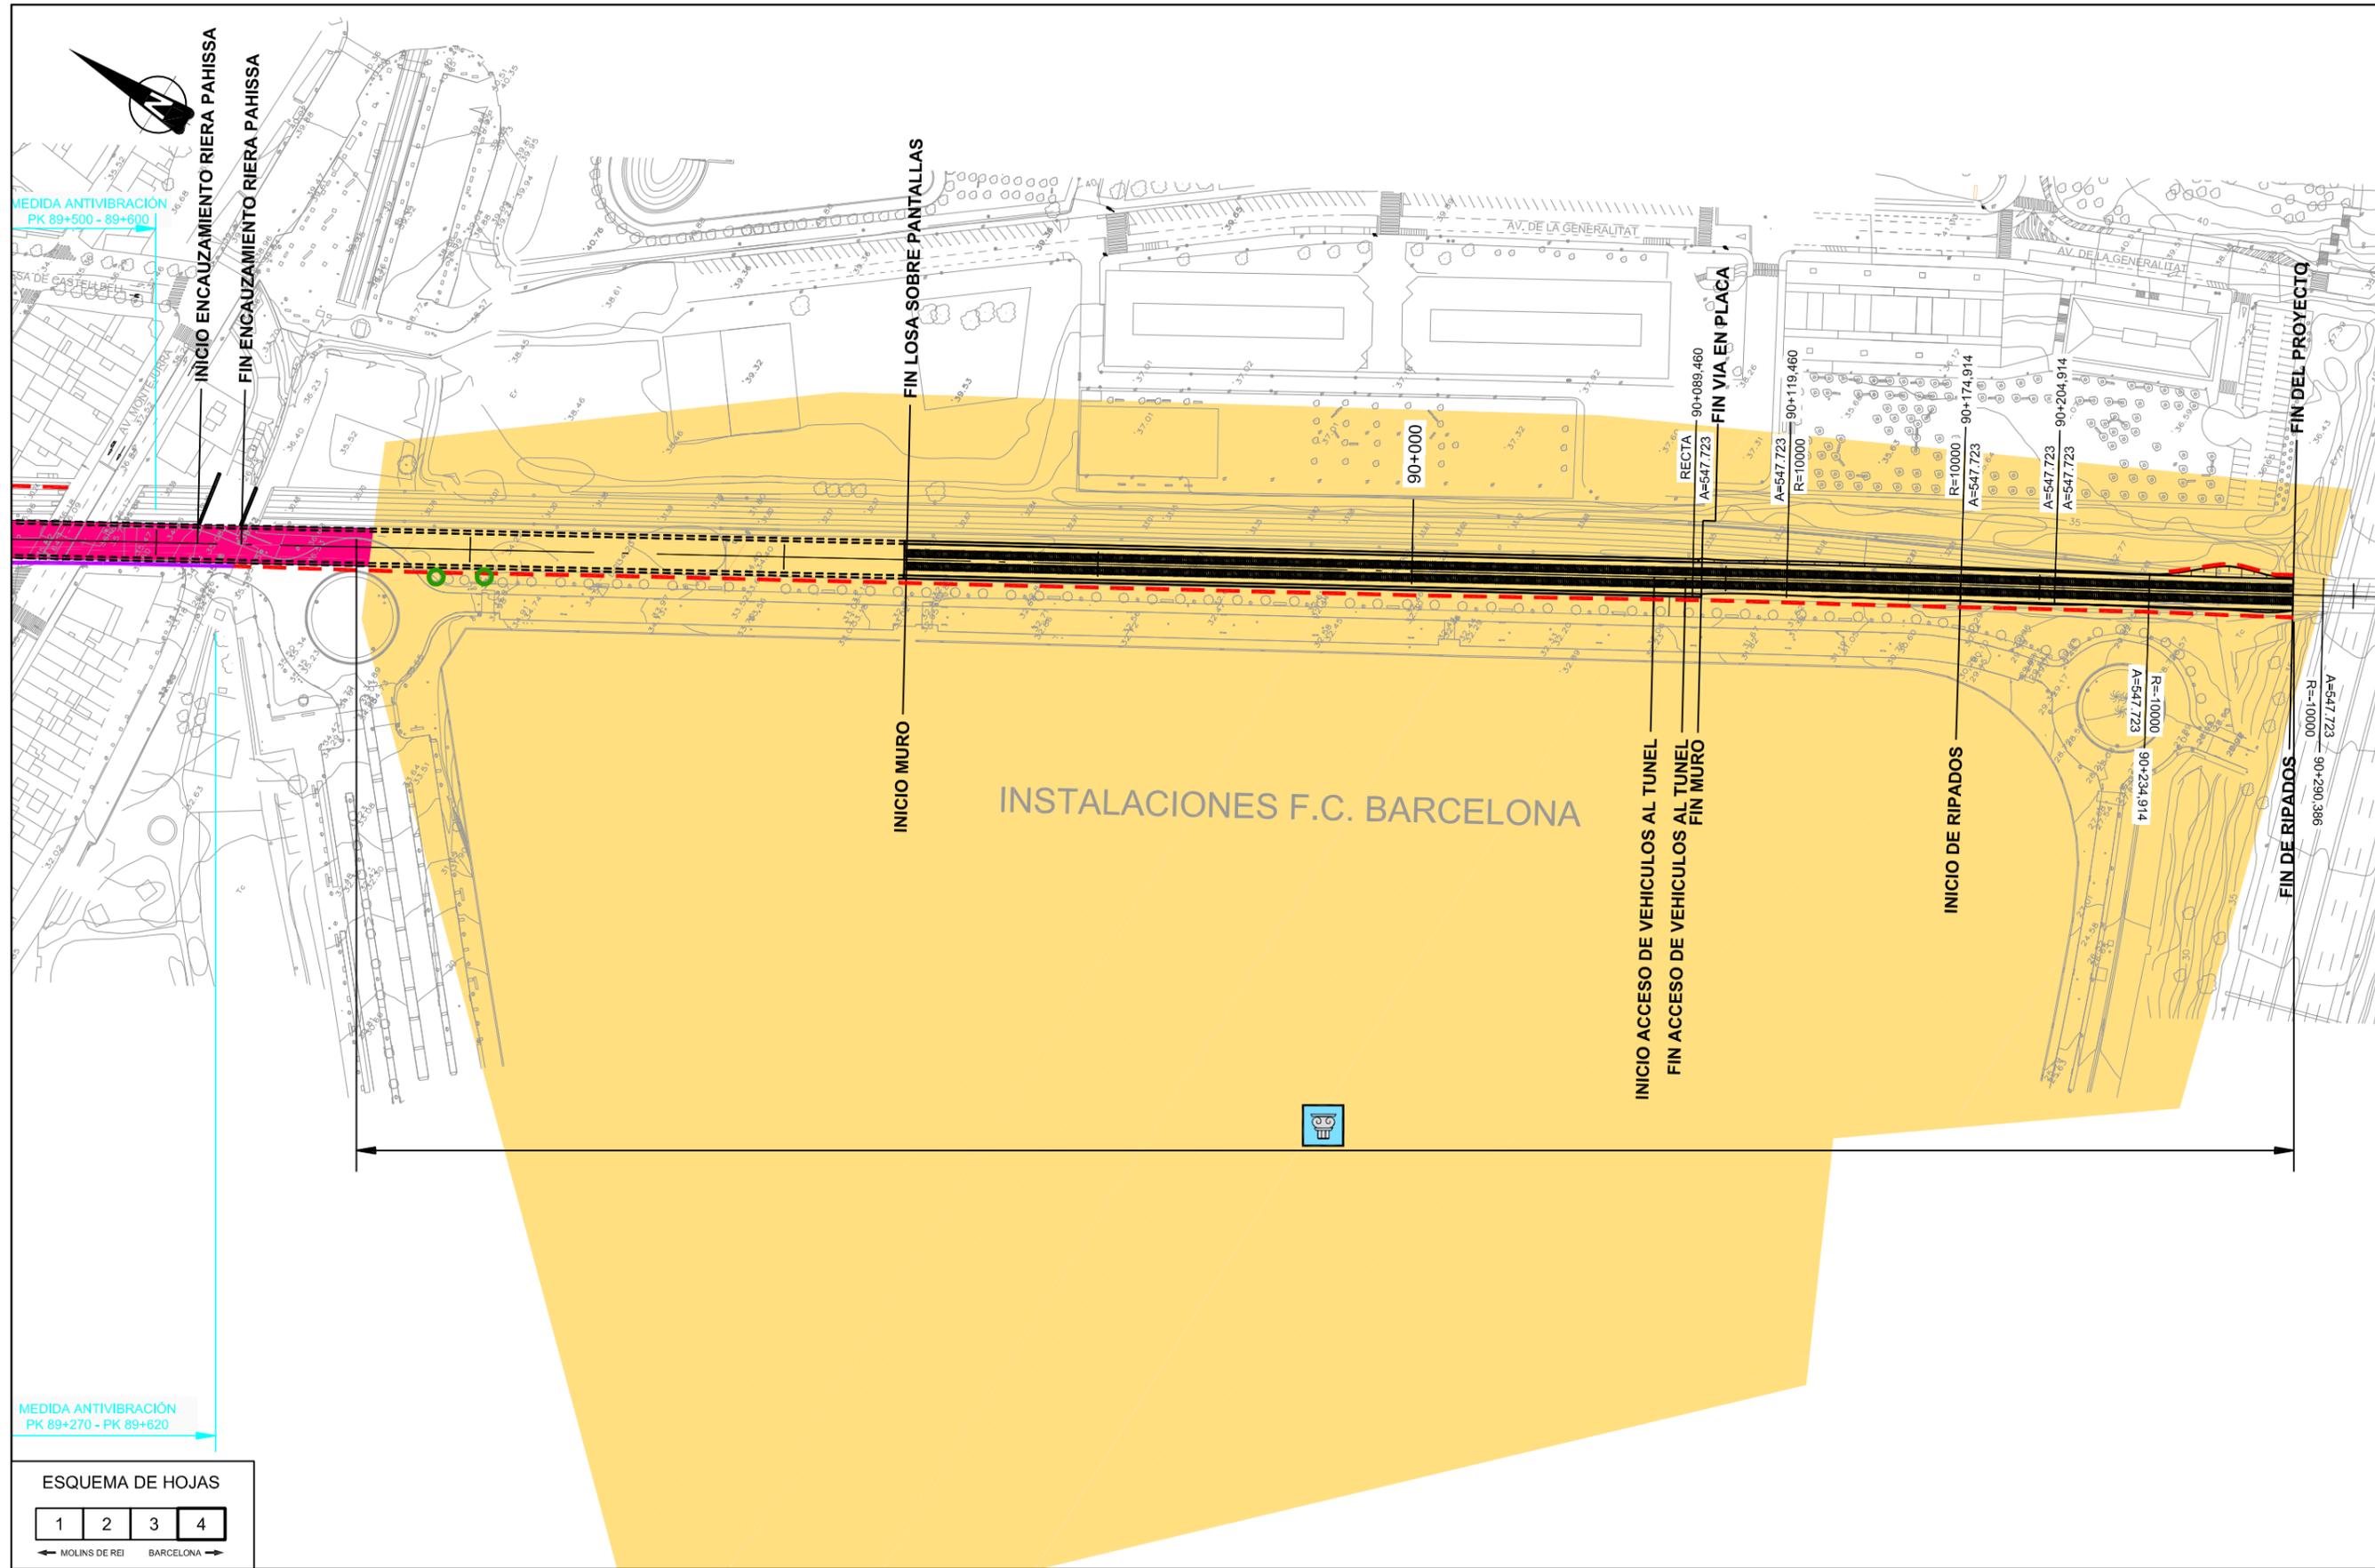

ESQUEMA DE HOJAS

1	2	3	4
---	---	---	---

← MOLINS DE REI BARCELONA →

x:\08\080827-Sant Feliu\Estudio Informativo\Documento-4-EsA\Planos\Planos_noviembre_2008\5.1-Medidas-Alternativo-1.dwg



SECRETARIA DE ESTADO DE INFRAESTRUCTURAS
SECRETARIA GENERAL DE INFRAESTRUCTURAS
DIRECCION GENERAL DE FERROCARRILES

TITULO PROYECTO:
ESTUDIO INFORMATIVO DE INTEGRACIÓN DEL FERROCARRIL EN SANT FELIU DE LLOBREGAT

AUTOR DEL PROYECTO:

ESCALA ORIGINAL
1/2.000

NUMERICA GRAFICA

FECHA:
OCTUBRE 2008

Nº DE PLANO:
5.1
Nº DE HOJA:
HOJA 4 DE 4

TITULO DE PLANO:
ESTUDIO DE IMPACTO AMBIENTAL ALTERNATIVA - 1. SOTERRAMIENTO BAJO c/ SANSÓN MEDIDAS PROTECTORAS Y CORRECTORAS



ESQUEMA DE HOJAS

1	2	3	4
---	---	---	---

← MOLINS DE REI BARCELONA →

x:\08\080827-Sant Feliu\Estudio Informativo\Documento-4-EsA\Planos\Planos_noviembre_2008\5.2-Medidas-Alternativo-2.dwg



SECRETARÍA DE ESTADO DE INFRAESTRUCTURAS
SECRETARÍA GENERAL DE INFRAESTRUCTURAS
DIRECCIÓN GENERAL DE FERROCARRILES


TÍTULO PROYECTO:
ESTUDIO INFORMATIVO DE INTEGRACIÓN DEL FERROCARRIL EN SANT FELIU DE LLOBREGAT

AUTOR DEL PROYECTO:



ESCALA ORIGINAL
1/2.000

NUMERICA GRAFICA

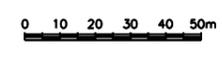


FECHA:
OCTUBRE 2008

Nº DE PLANO:
5.2

Nº DE HOJA:
HOJA 1 DE 4

TÍTULO DE PLANO:
ESTUDIO DE IMPACTO AMBIENTAL ALTERNATIVA - 2. SOTERRAMIENTO SOBRE c/ SANSÓN MEDIDAS PROTECTORAS Y CORRECTORAS

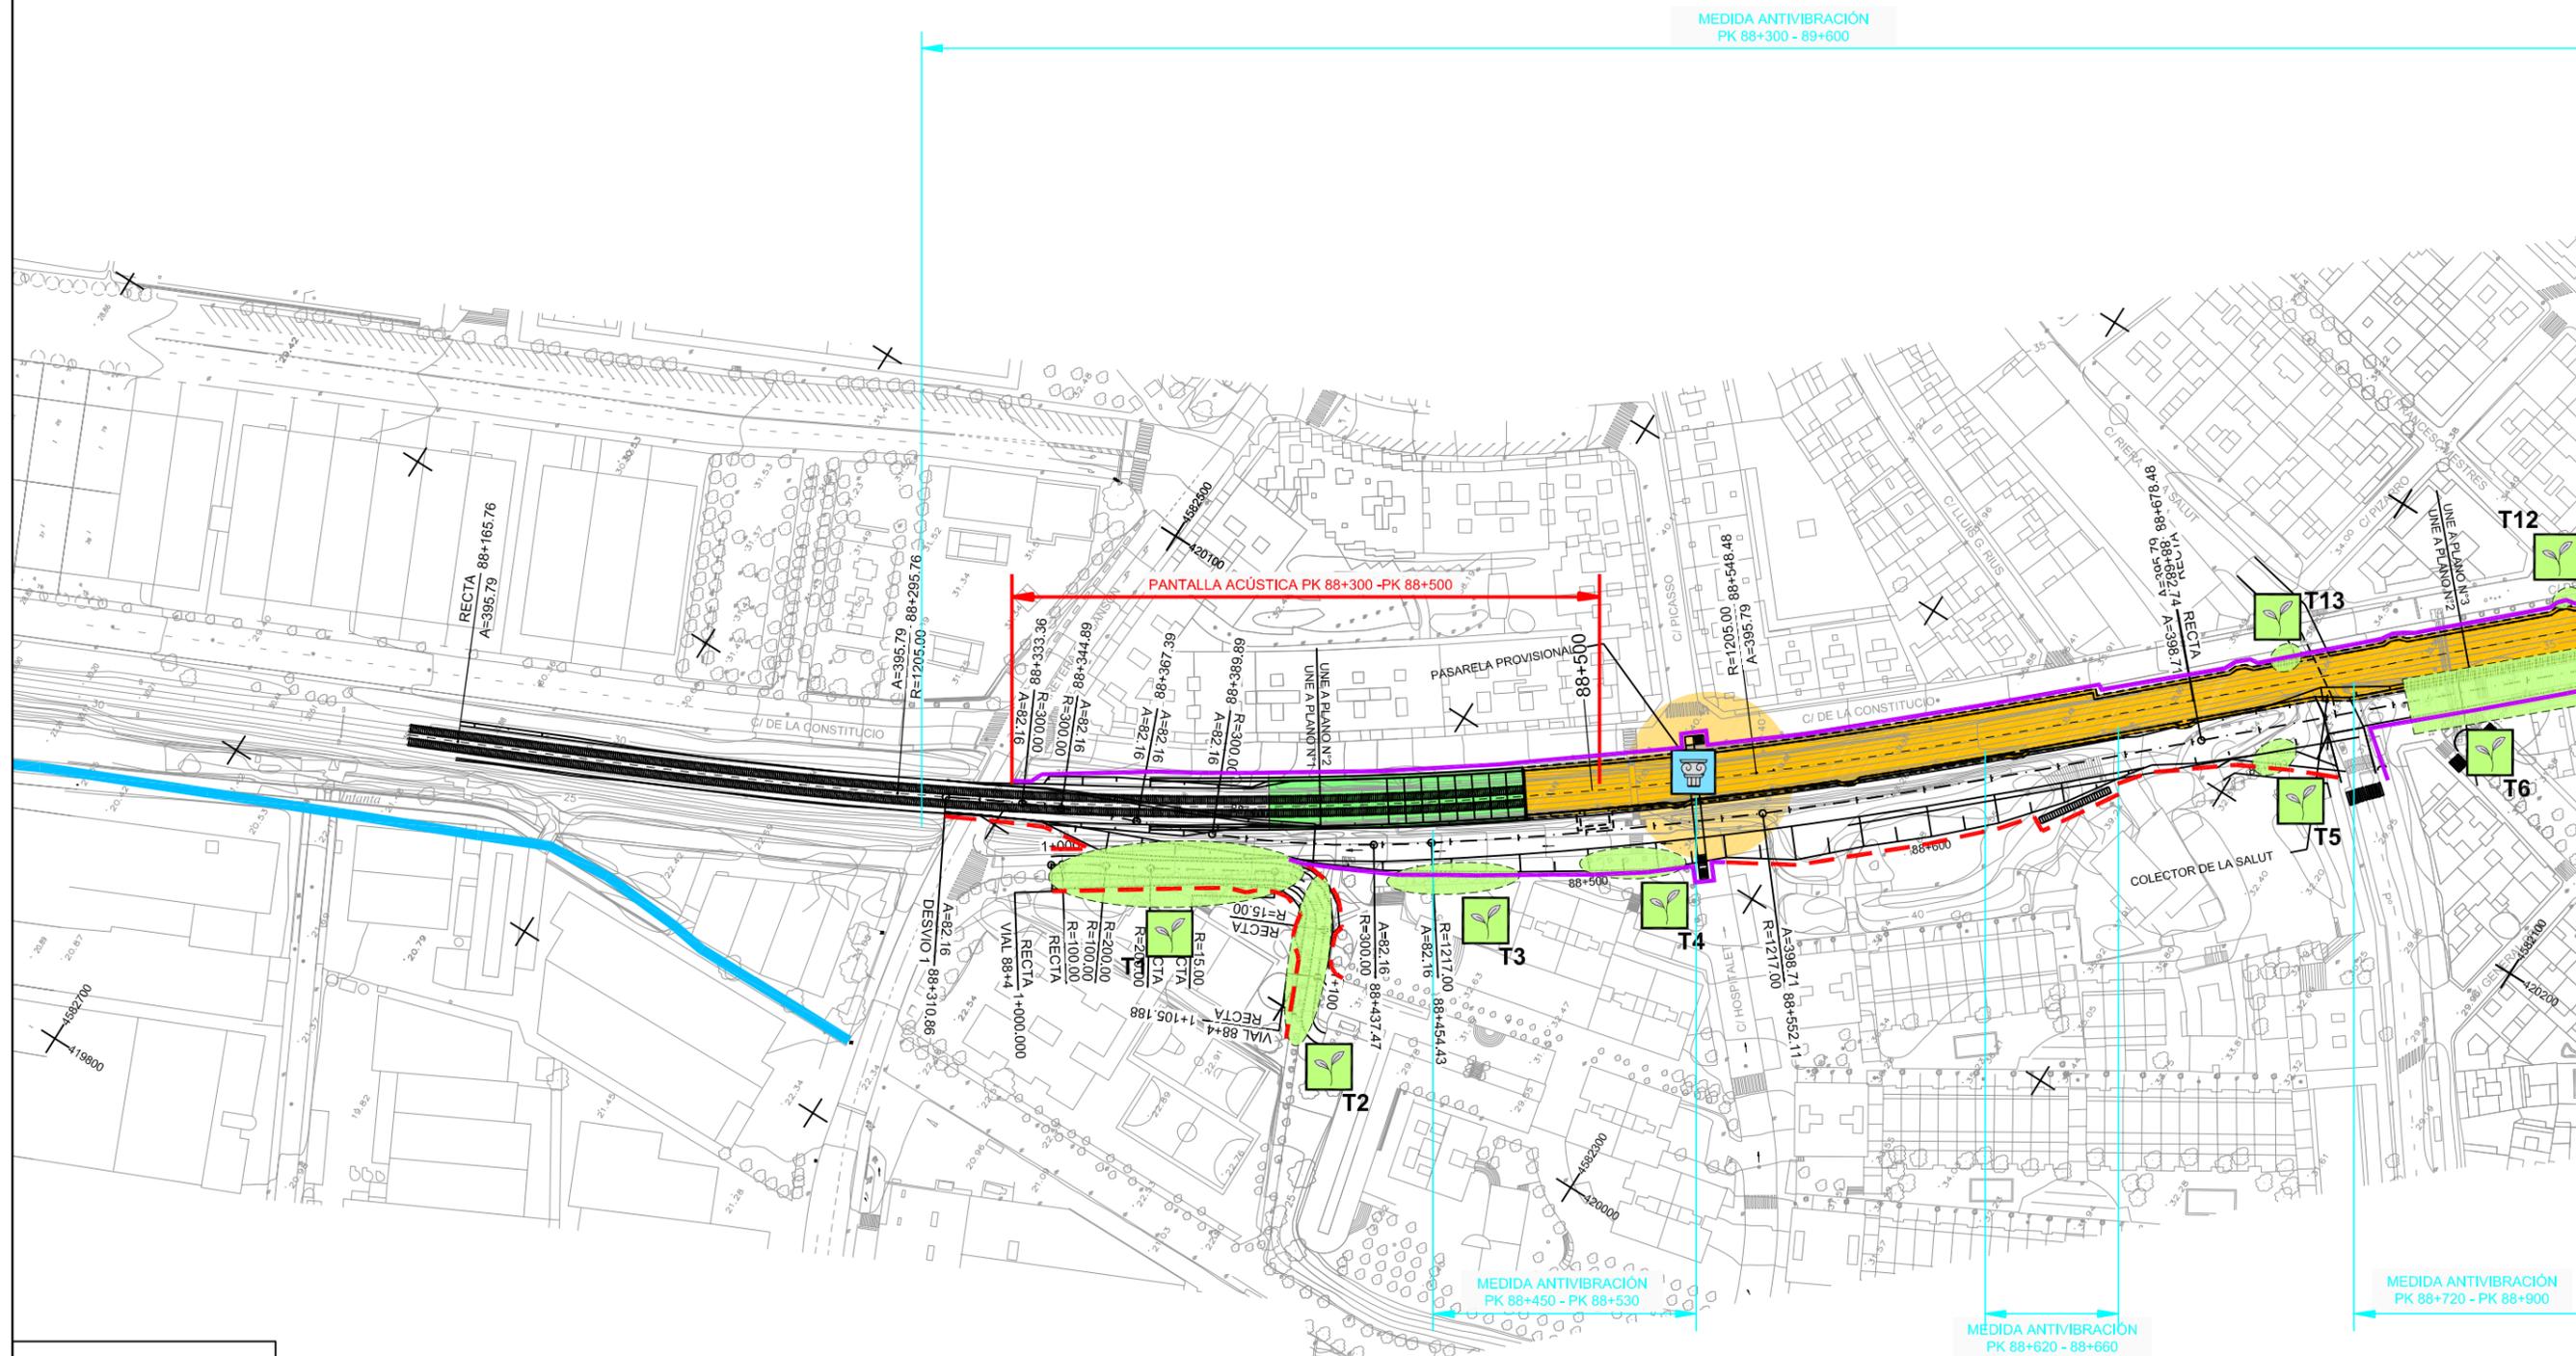


ESQUEMA DE HOJAS

1	2	3	4
---	---	---	---

← MOLINS DE REI BARCELONA →

x:\08\080827-Sant Feliu\Estudio Informativo\Documento-4-EsA\Planos\Planos_noviembre_2008\5.2-Medidas-Alternativo-2.dwg

	SECRETARIA DE ESTADO DE INFRAESTRUCTURAS	TITULO PROYECTO:		ESCALA ORIGINAL	FECHA:	Nº DE PLANO:	TITULO DE PLANO: ESTUDIO DE IMPACTO AMBIENTAL ALTERNATIVA - 2. SOTERRAMIENTO SOBRE c/ SANSÓN MEDIDAS PROTECTORAS Y CORRECTORAS
	SECRETARIA GENERAL DE INFRAESTRUCTURAS	ESTUDIO INFORMATIVO DE INTEGRACIÓN DEL FERROCARRIL EN SANT FELIU DE LLOBREGAT		1/2.000	OCTUBRE 2008	5.2	
	DIRECCIÓN GENERAL DE FERROCARRILES			NUMERICA		HOJA 2 DE 4	

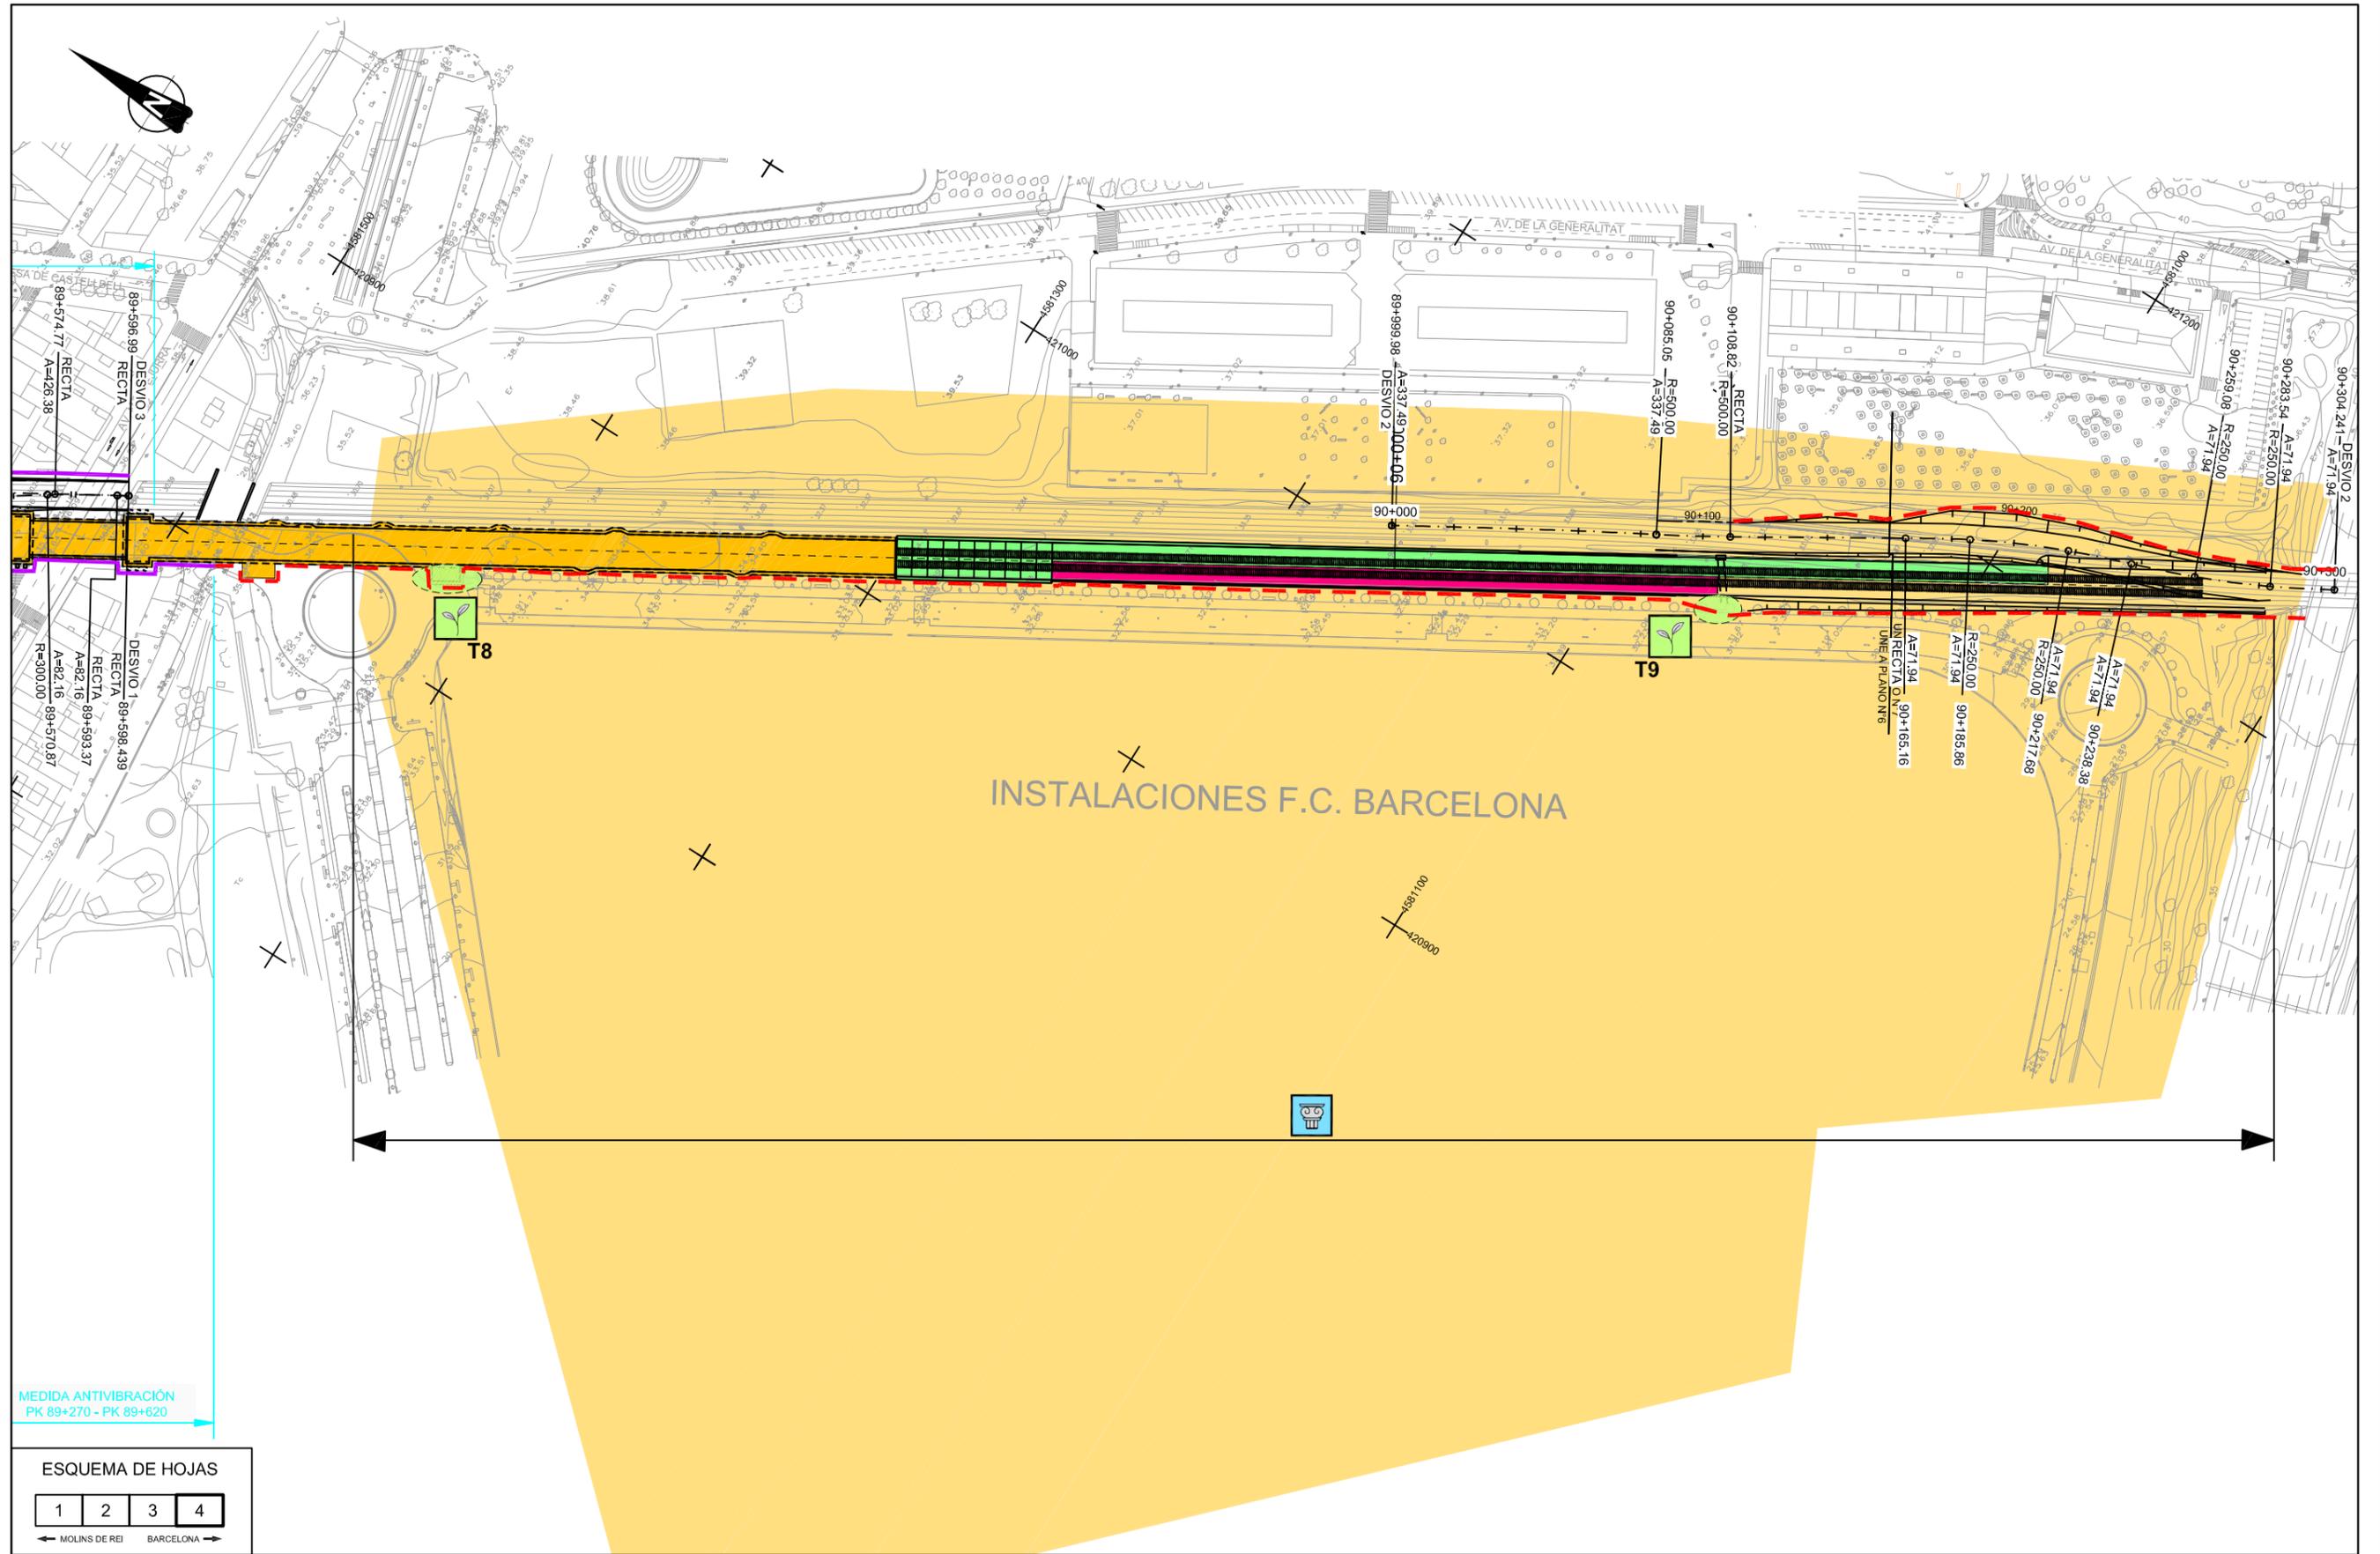

ESQUEMA DE HOJAS

1	2	3	4
---	---	---	---

← MOLINS DE REI BARCELONA →

x:\08\080827-Sant Feliu\Estudio Informativo\Documento-4-EsA\Planos\Planos_noviembre_2008\5.2-Medidas-Alternativo-2.dwg

	SECRETARÍA DE ESTADO DE INFRAESTRUCTURAS SECRETARÍA GENERAL DE INFRAESTRUCTURAS DIRECCIÓN GENERAL DE FERROCARRILES	TÍTULO PROYECTO: ESTUDIO INFORMATIVO DE INTEGRACIÓN DEL FERROCARRIL EN SANT FELIU DE LLOBREGAT	AUTOR DEL PROYECTO: 	ESCALA ORIGINAL 1/2.000 NUMERICA	GRAFICA	FECHA: OCTUBRE 2008	N° DE PLANO: 5.2 N° DE HOJA: HOJA 4 DE 4	TÍTULO DE PLANO: ESTUDIO DE IMPACTO AMBIENTAL ALTERNATIVA - 2. SOTERRAMIENTO SOBRE c/ SANSÓN MEDIDAS PROTECTORAS Y CORRECTORAS
--	---	---	-------------------------	-----------------------------------------------	---------	-------------------------------	-----------------------------------------------------------------	---